


# Bestuhlungs- und Rettungswegplan

## Erd- geschoss

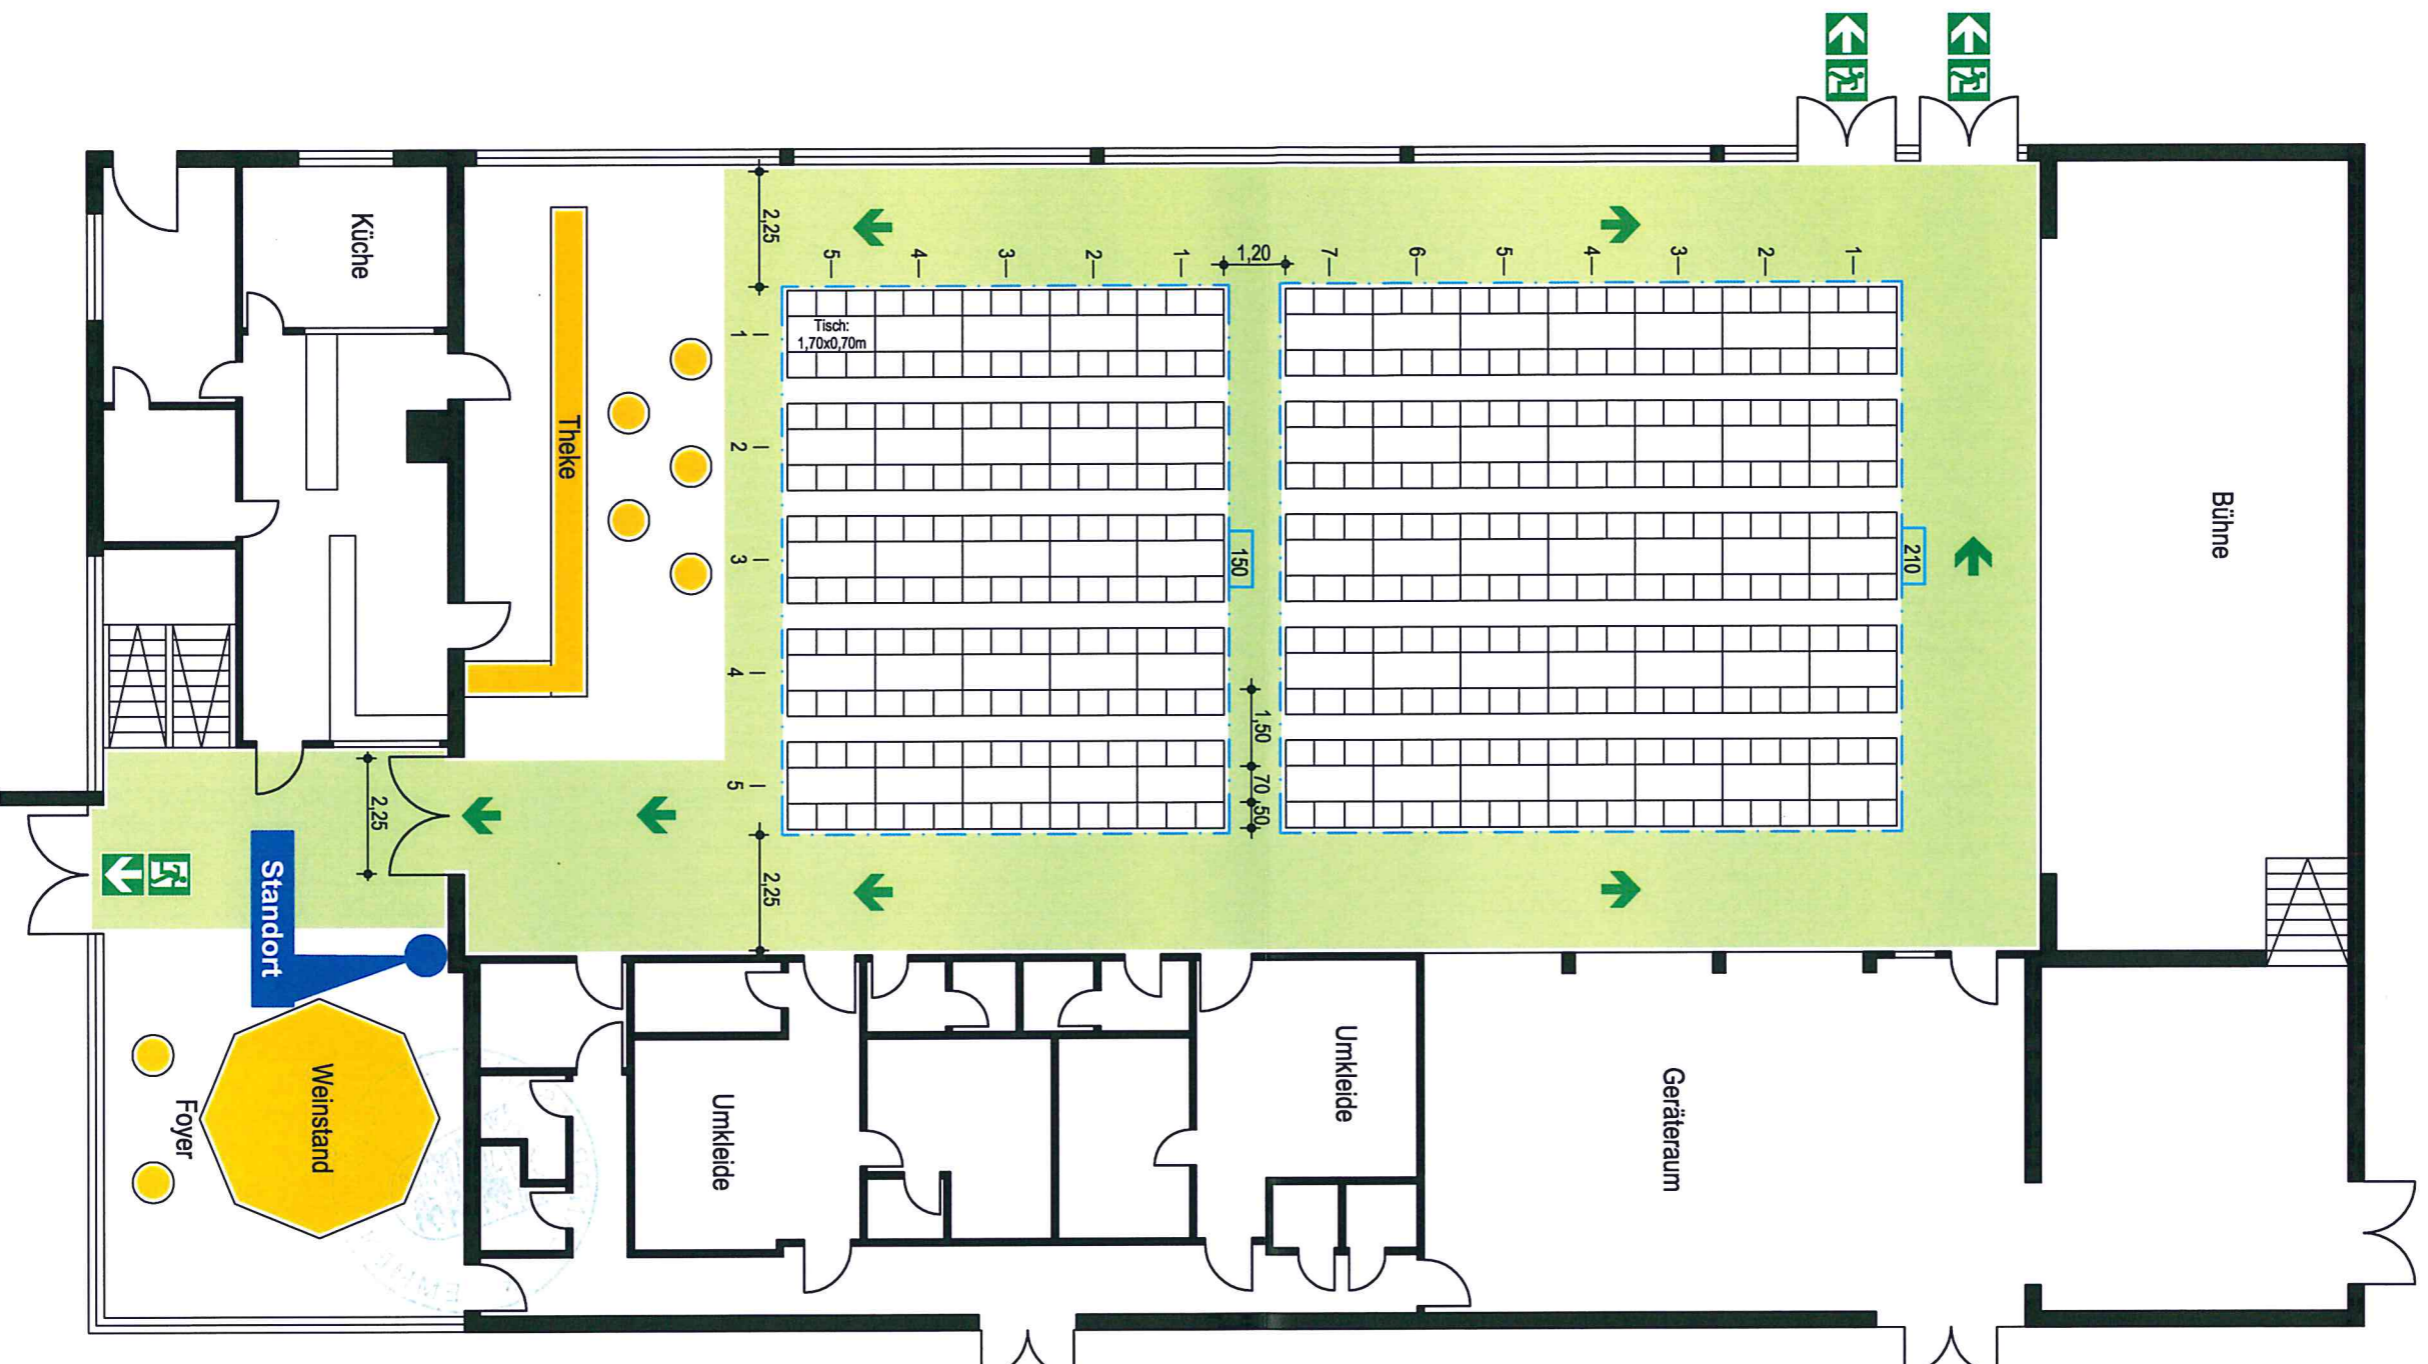

Sollten Rollstuhlbewerber diese Räumlichkeit besuchen:



Die tatsächliche Besucheranzahl beträgt 360 Sitzplätze. Davon müssen 1% ( $\leq 2$  Plätze) für Rollstuhlbewerber vorgesehen werden.

1 Rollstuhlpfanz  $\approx$  2 Sitzplätze, d.h. in diesem Fall, dass für 4 Rollstuhlbewerber 8 Sitzplätze vorgehalten werden müssen.

Diese Plätze müssen auf ebenen Standflächen sein. Ihnen sind Besucherplätze für Begleitpersonen zuzuordnen. Die Plätze für Rollstuhlbewerber und die Wege zu ihnen sind durch Hinweisschilder gut sichtbar zu kennzeichnen.

### Allgemeine Hinweise:

Der Bestuhlungsplan entspricht der Versammlungsstättenverordnung Stand: 28.04.2004. Eine Ausfertigung des für die jeweilige Nutzung genehmigten Bestuhlungsplanes ist am Zugang zum Saal gut sichtbar anzuhängen. Die hierin festgelegte Ordnung darf nicht geändert, in dem Plan nicht vorgesehene Plätze dürfen nicht geschaffen werden. Die Gänge und Flucht- und Rettungswege, auch außerhalb des Saales, müssen uneingeschränkt freigehalten werden. Das Foyer ist möglichst brandlastenfrei zu halten.

### Besondere Hinweise:

Anordnung ohne Stuhlröhrenentzündung, Hubpodeste in Parkposition, ohne Geländer.  
Genehmigt:

Landratsamt Emmendingen, Datum:

*18.04.16*



Bestuhlungsart: Gesangverein Eintracht Bottingen V2

Maßgebende Besucheranzahl: **360** Personen



Standort

Notausgang mit  
Richtungsangabe



Fluchtweg

Objekt: Nimberghalle, 79331 Nimbung

Gebäude: Mehrzweckhalle

Stockwerk: Erdgeschoss

Stand: April 2016

Plan-Nr.: 21-03-Nimberghalle

[www.bfb-ringwald.de](http://www.bfb-ringwald.de)



**Ringwald**

Büro Gäufliden 07032 91365-0  
Büro Herbolzheim 07643 93121-0

Organisatorischer Brandschutz  
Facility-Management-Services