


Bestuhlungs- und Rettungswegplan

Erd- geschoss

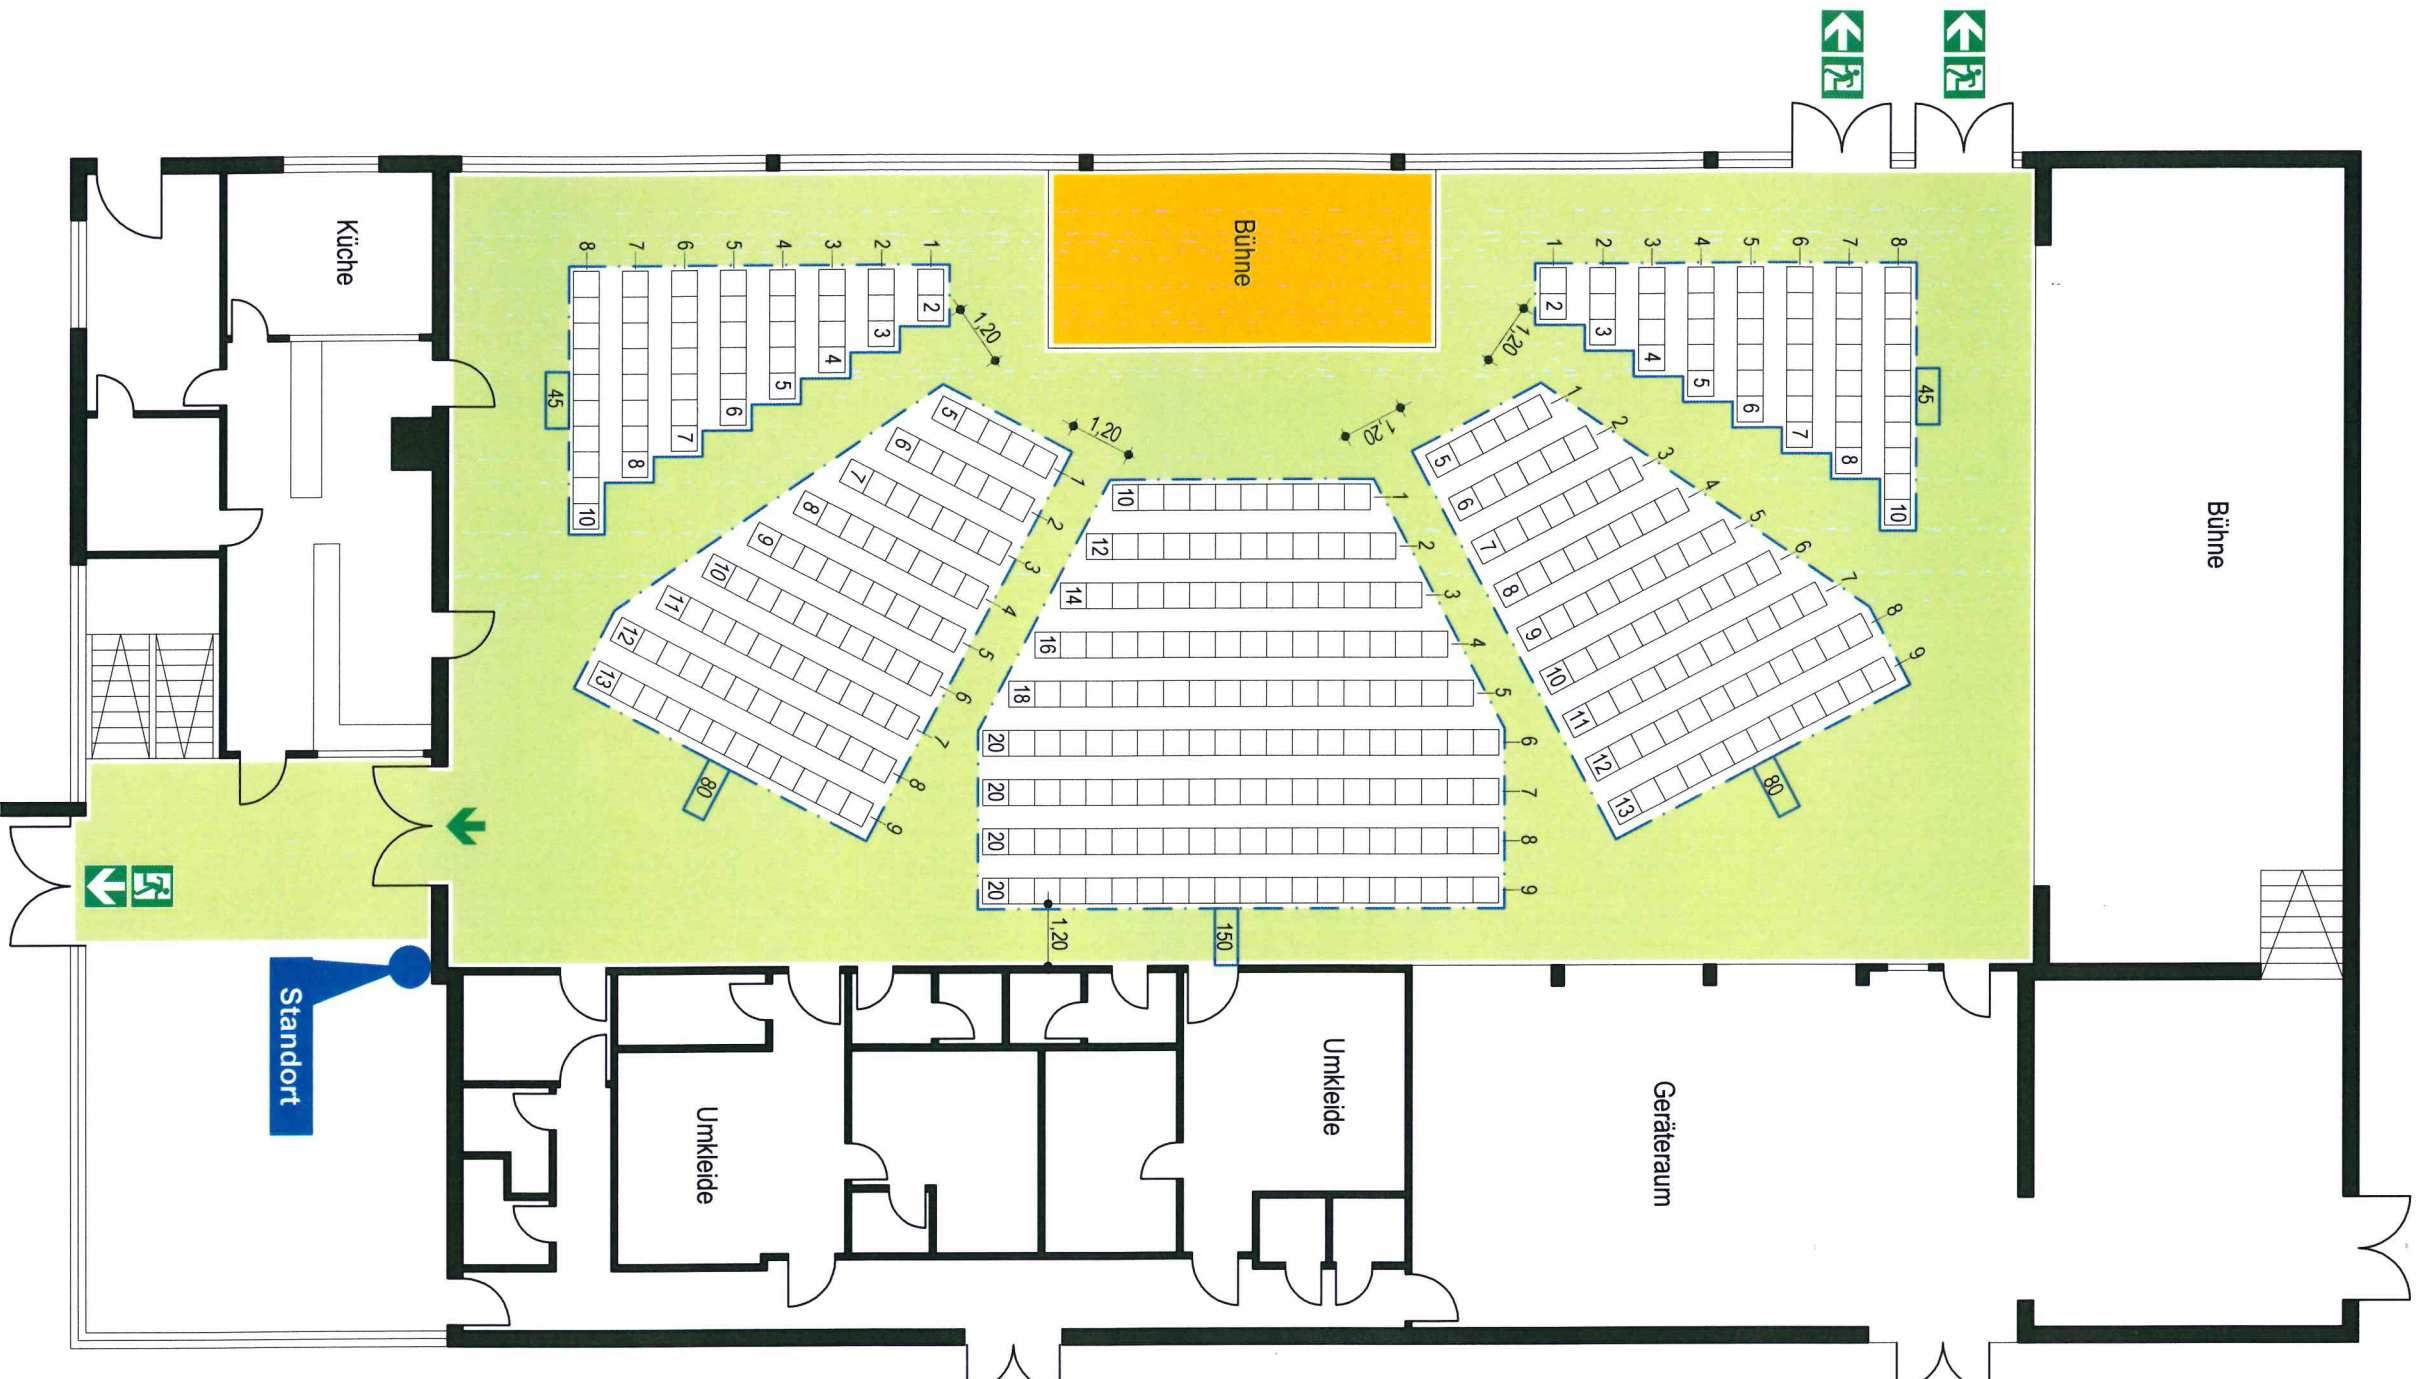

Sollten Rollstuhlbenuzter diese Räumlichkeit besuchen:



Die tatsächliche Besucheranzahl beträgt 390 Sitzplätze. Davon müssen 1% (\approx 2 Plätze) für Rollstuhlbenuzter vorgesehen werden.

1 Rollstuhlplatz \approx 2 Sitzplätze, d.h. in diesem Fall, dass für 4 Rollstuhlbenuzter 8 Sitzplätze vorgehalten werden müssen.

Diese Plätze müssen auf ebenen Standflächen sein. Innen sind Besucherplätze für Begleitpersonen zuzuordnen. Die Plätze für Rollstuhlbenuzter und die Wege zu ihnen sind durch Hinweisschilder gut sichtbar zu kennzeichnen.

Allgemeine Hinweise:

Der Bestuhlungsplan entspricht der Versammlungsstättenverordnung Stand: 28.04.2004. Eine Ausfertigung des für die jeweilige Nutzung genehmigten Bestuhlungsplanes ist am Zugang zum Saal gut sichtbar anzubringen. Die hierin festgelegte Ordnung darf nicht geändert, in dem Plan nicht vorgesehene Plätze dürfen nicht geschaffen werden. Die Gänge und Flucht- und Rettungswege, auch außerhalb des Saales, müssen uneingeschränkt freigehalten werden. Das Foyer ist möglichst brandtaufenfrei zu halten.

Besondere Hinweise:

Anordnung ohne Stuhlreihenverhöhung, Hubpodeste in Parkposition, ohne Geländer.
Genehmigt:

Landratsamt Emmendingen, Datum:



Bestuhlungsart: Chorgemeinschaft Nimbung

Maßgebende Besucheranzahl: **390** Personen



Standort



Fuchtweg



Fuchtweg

Objekt: Nimbunghalle, 79331 Nimbung

Gebäude: Mehrzweckhalle

Stockwerk: Erdgeschoss

Stand: April 2016

Plan-Nr.: 21-03-Nimbunghalle

www.dbb-ringwald.de

Büro Gaußfelden 07032 91365-0
Büro Herbolzheim 07643 93121-0



Ringwald

Organisatorischer Brandschutz
Facility-Management-Services