


Bestuhlungs- und Rettungswegeplan

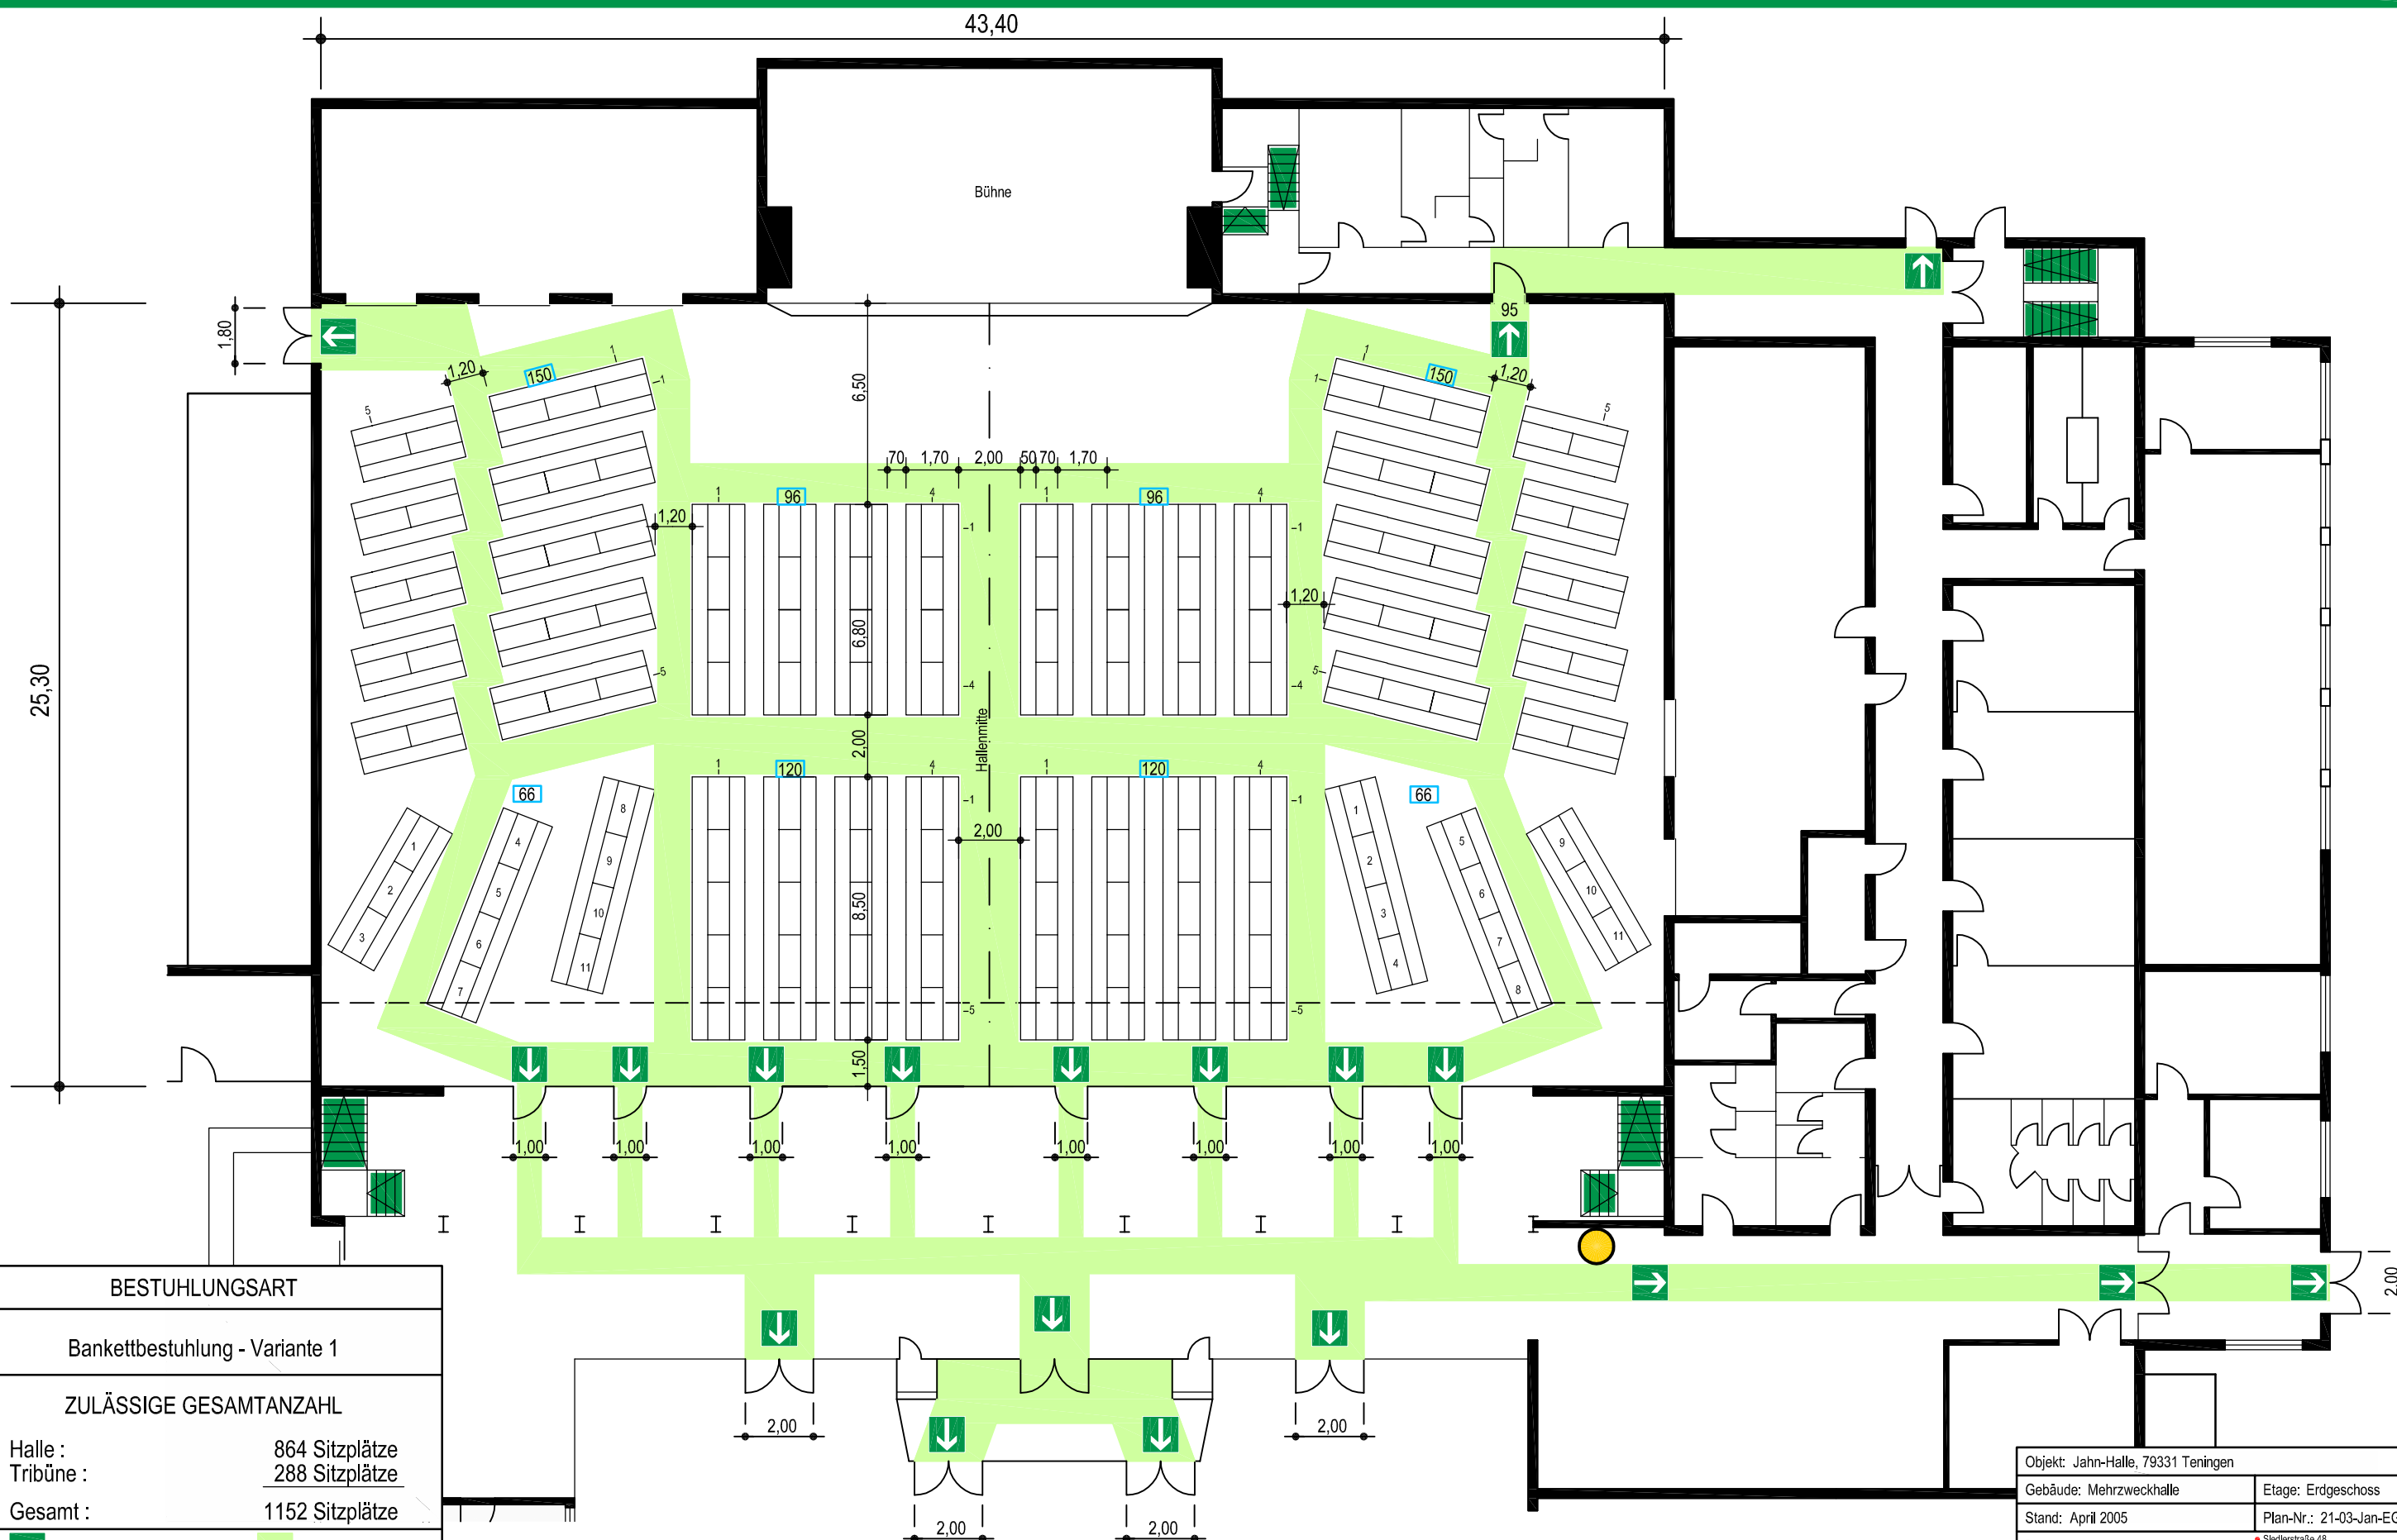

BESTUHLUNGSART	
Bankettbestuhlung - Variante 1	
ZULÄSSIGE GESAMTANZAHL	
Halle :	864 Sitzplätze
Tribüne :	288 Sitzplätze
Gesamt :	1152 Sitzplätze
	Richtungsangabe
	Rettungsweg
	Standort
	min. 1% der Besucherplätze

Objekt: Jahn-Halle, 79331 Teningen	
Gebäude: Mehrzweckhalle	Etage: Erdgeschoss
Stand: April 2005	Plan-Nr.: 21-03-Jan-EG-BfB
Planersteller: BfB-Ringwald Büro für Brandschutzplanung	Städlerstraße 48 71126 Gäufelden Telefon (0 70 32) 9 13 65-0
www.bfb-ringwald.de	Fürstbischof-Galura-Straße 10 79336 Herbolzheim Telefon (0 76 43) 9 31 21-0