


# Bestuhlungs- und Rettungswegeplan

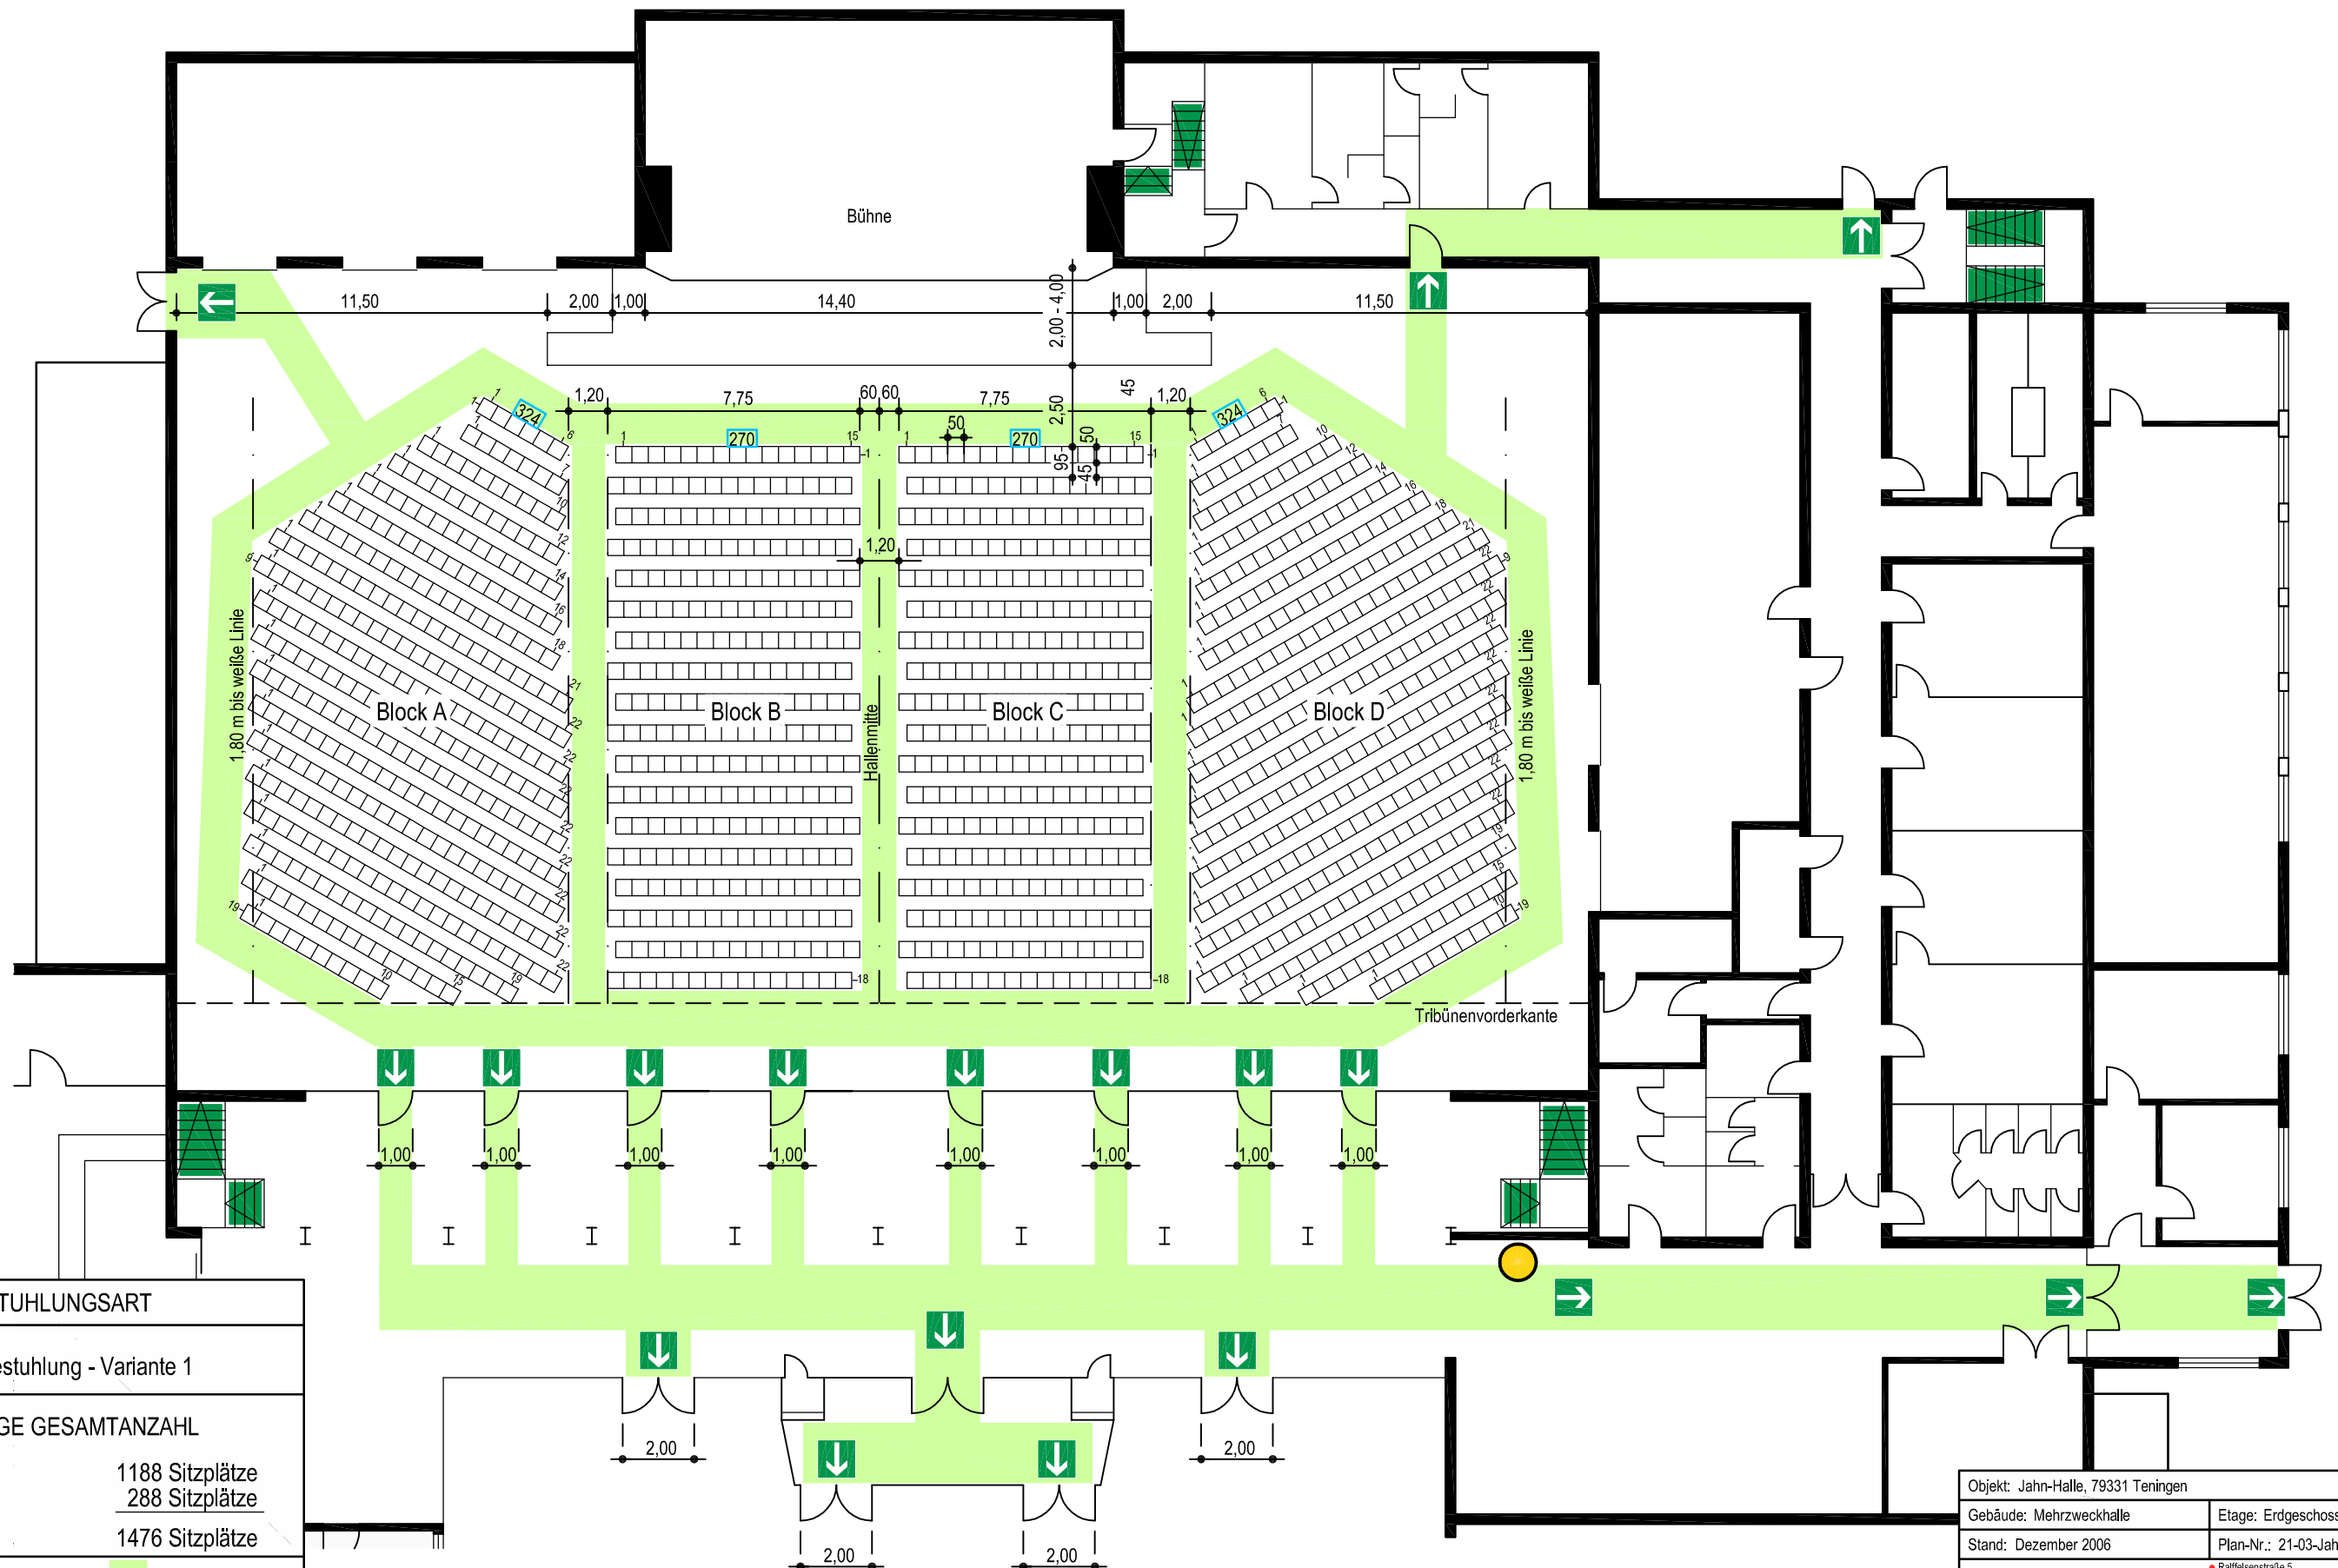

BESTUHLUNGSART	
Reihenbestuhlung - Variante 1	
ZULÄSSIGE GESAMTANZAHL	
Halle :	1188 Sitzplätze
Tribüne :	288 Sitzplätze
Gesamt :	1476 Sitzplätze
	Richtungsangabe
	Rettungsweg
	Standort

min. 1% der Besucherplätze

Objekt: Jahn-Halle, 79331 Teningen	
Gebäude: Mehrzweckhalle	Etage: Erdgeschoss
Stand: Dezember 2006	Plan-Nr.: 21-03-Jahn-EG-BfB
Planersteller:  BfB-Ringwald Büro für Brandschutzplanung	Raffelsenstraße 5 71126 Gäufelden Telefon (0 70 32) 9 13 65-0
www.bfb-ringwald.de	
Förstlichhof-Galura-Strasse 10 79336 Herbolzheim Telefon (0 76 43) 9 31 21-0	