


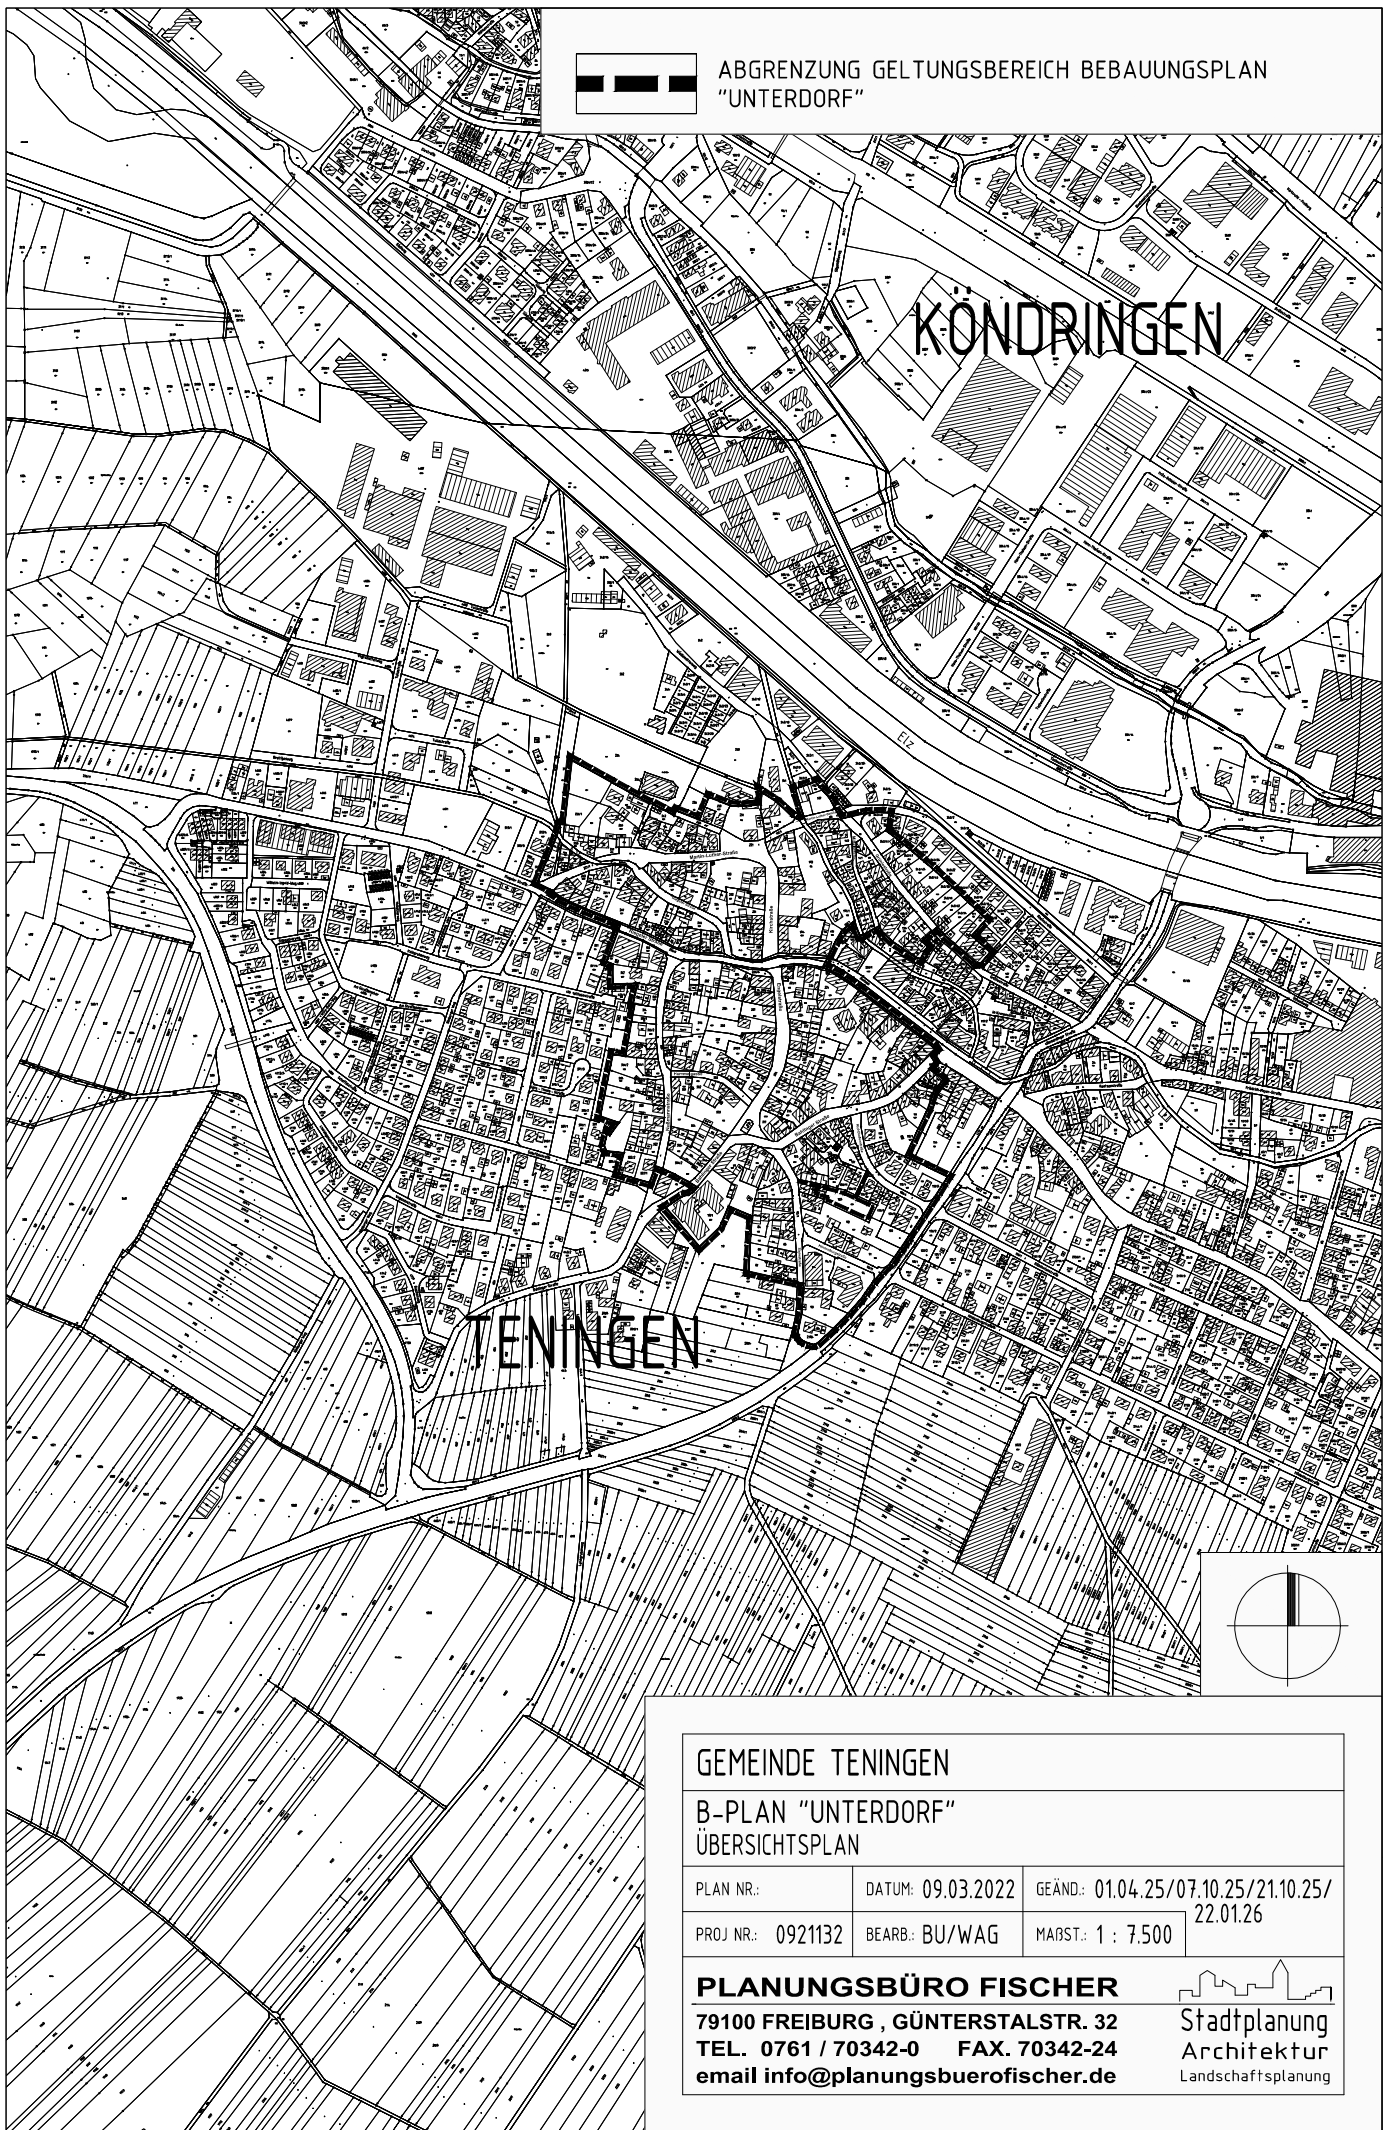

ABGRENZUNG GELTUNGSBEREICH BEBAUUNGSPLAN
"UNTERDORF"



GEMEINDE TENINGEN

**B-PLAN "UNTERDORF"
ÜBERSICHTSPLAN**

PLAN NR.:	DATUM: 09.03.2022	GEÄND.: 01.04.25/07.10.25/21.10.25/ 22.01.26
PROJ NR.: 0921132	BEARB.: BU/WAG	MAßST.: 1 : 7.500

PLANUNGSBÜRO FISCHER

79100 FREIBURG , GÜNTERSTALSTR. 32
TEL. 0761 / 70342-0 FAX. 70342-24
email info@planungsbueroefischer.de

Stadtplanung
Architektur
Landschaftsplanung