



Bestuhlungs- und Rettungswegeplan

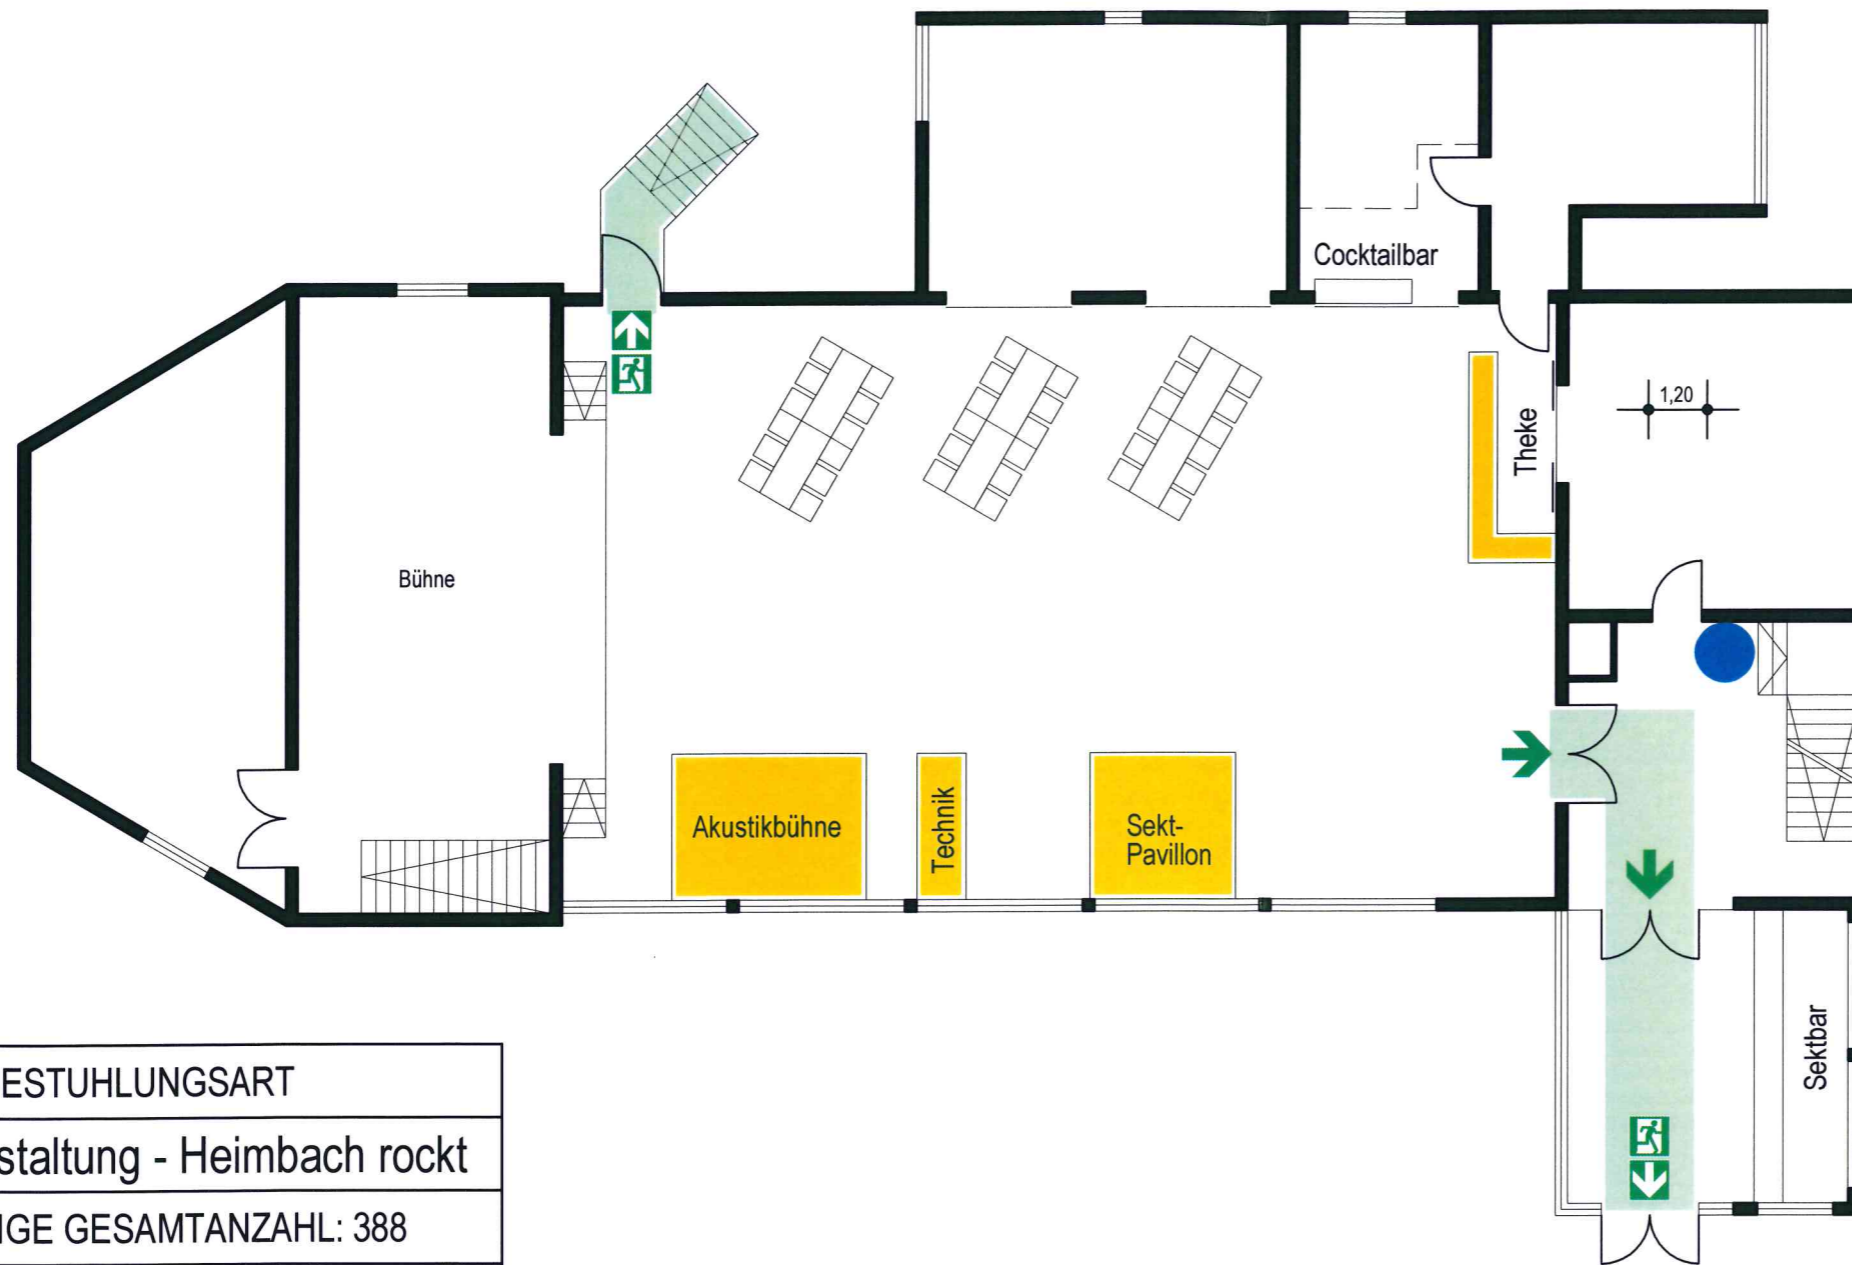

Allgemeine Hinweise:
 Der Bestuhlungsplan entspricht der Versammlungsstättenverordnung Stand: 28.04.2004. Eine Ausfertigung des für die jeweilige Nutzung genehmigten Bestuhlungsplanes ist am Zugang zum Saal gut sichtbar anzubringen. Die hierin festgelegte Ordnung darf nicht geändert, in dem Plan nicht vorgesehene Plätze dürfen nicht geschaffen werden. Die Gänge und Flucht- und Rettungswege, auch außerhalb des Saales, müssen uneingeschränkt freigehalten werden. Das Foyer ist möglichst brandlastenfrei zu halten.

Besondere Hinweise:
 Anordnung ohne Stuhlreihenerhöhung, Hubpodeste in Parkposition, ohne Geländer.
 Genehmigt:
 Landratsamt Emmendingen, Datum: 18.10.16

BESTUHLUNGSART	
Stehveranstaltung - Heimbach rockt	
ZULÄSSIGE GESAMTANZAHL: 388	
VORHANDENE GESAMTANZAHL:	
Halle :	388 Besucher
Standort	Notausgang mit Richtungsangabe Fluchtweg

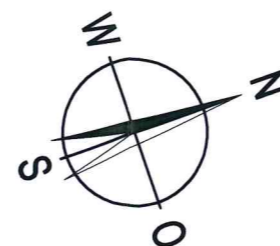

Objekt: Anton-Götz-Halle, Ostmann-Ulm-Straße 4, 79331 Heimbach	
Gebäude: Mehrzweckhalle	Planerstellung: April 2016
Stockwerk: Erdgeschoss	Plan-Nr.: 21-03-Halle Heimbach

www.bfb-ringwald.de
 Büro Gäufelden 07032 91365-0
 Büro Herbolzheim 07643 93121-0
 Organisatorischer Brandschutz
 Facility-Management-Services