



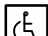


# Bestuhlungs- und Rettungswegeplan

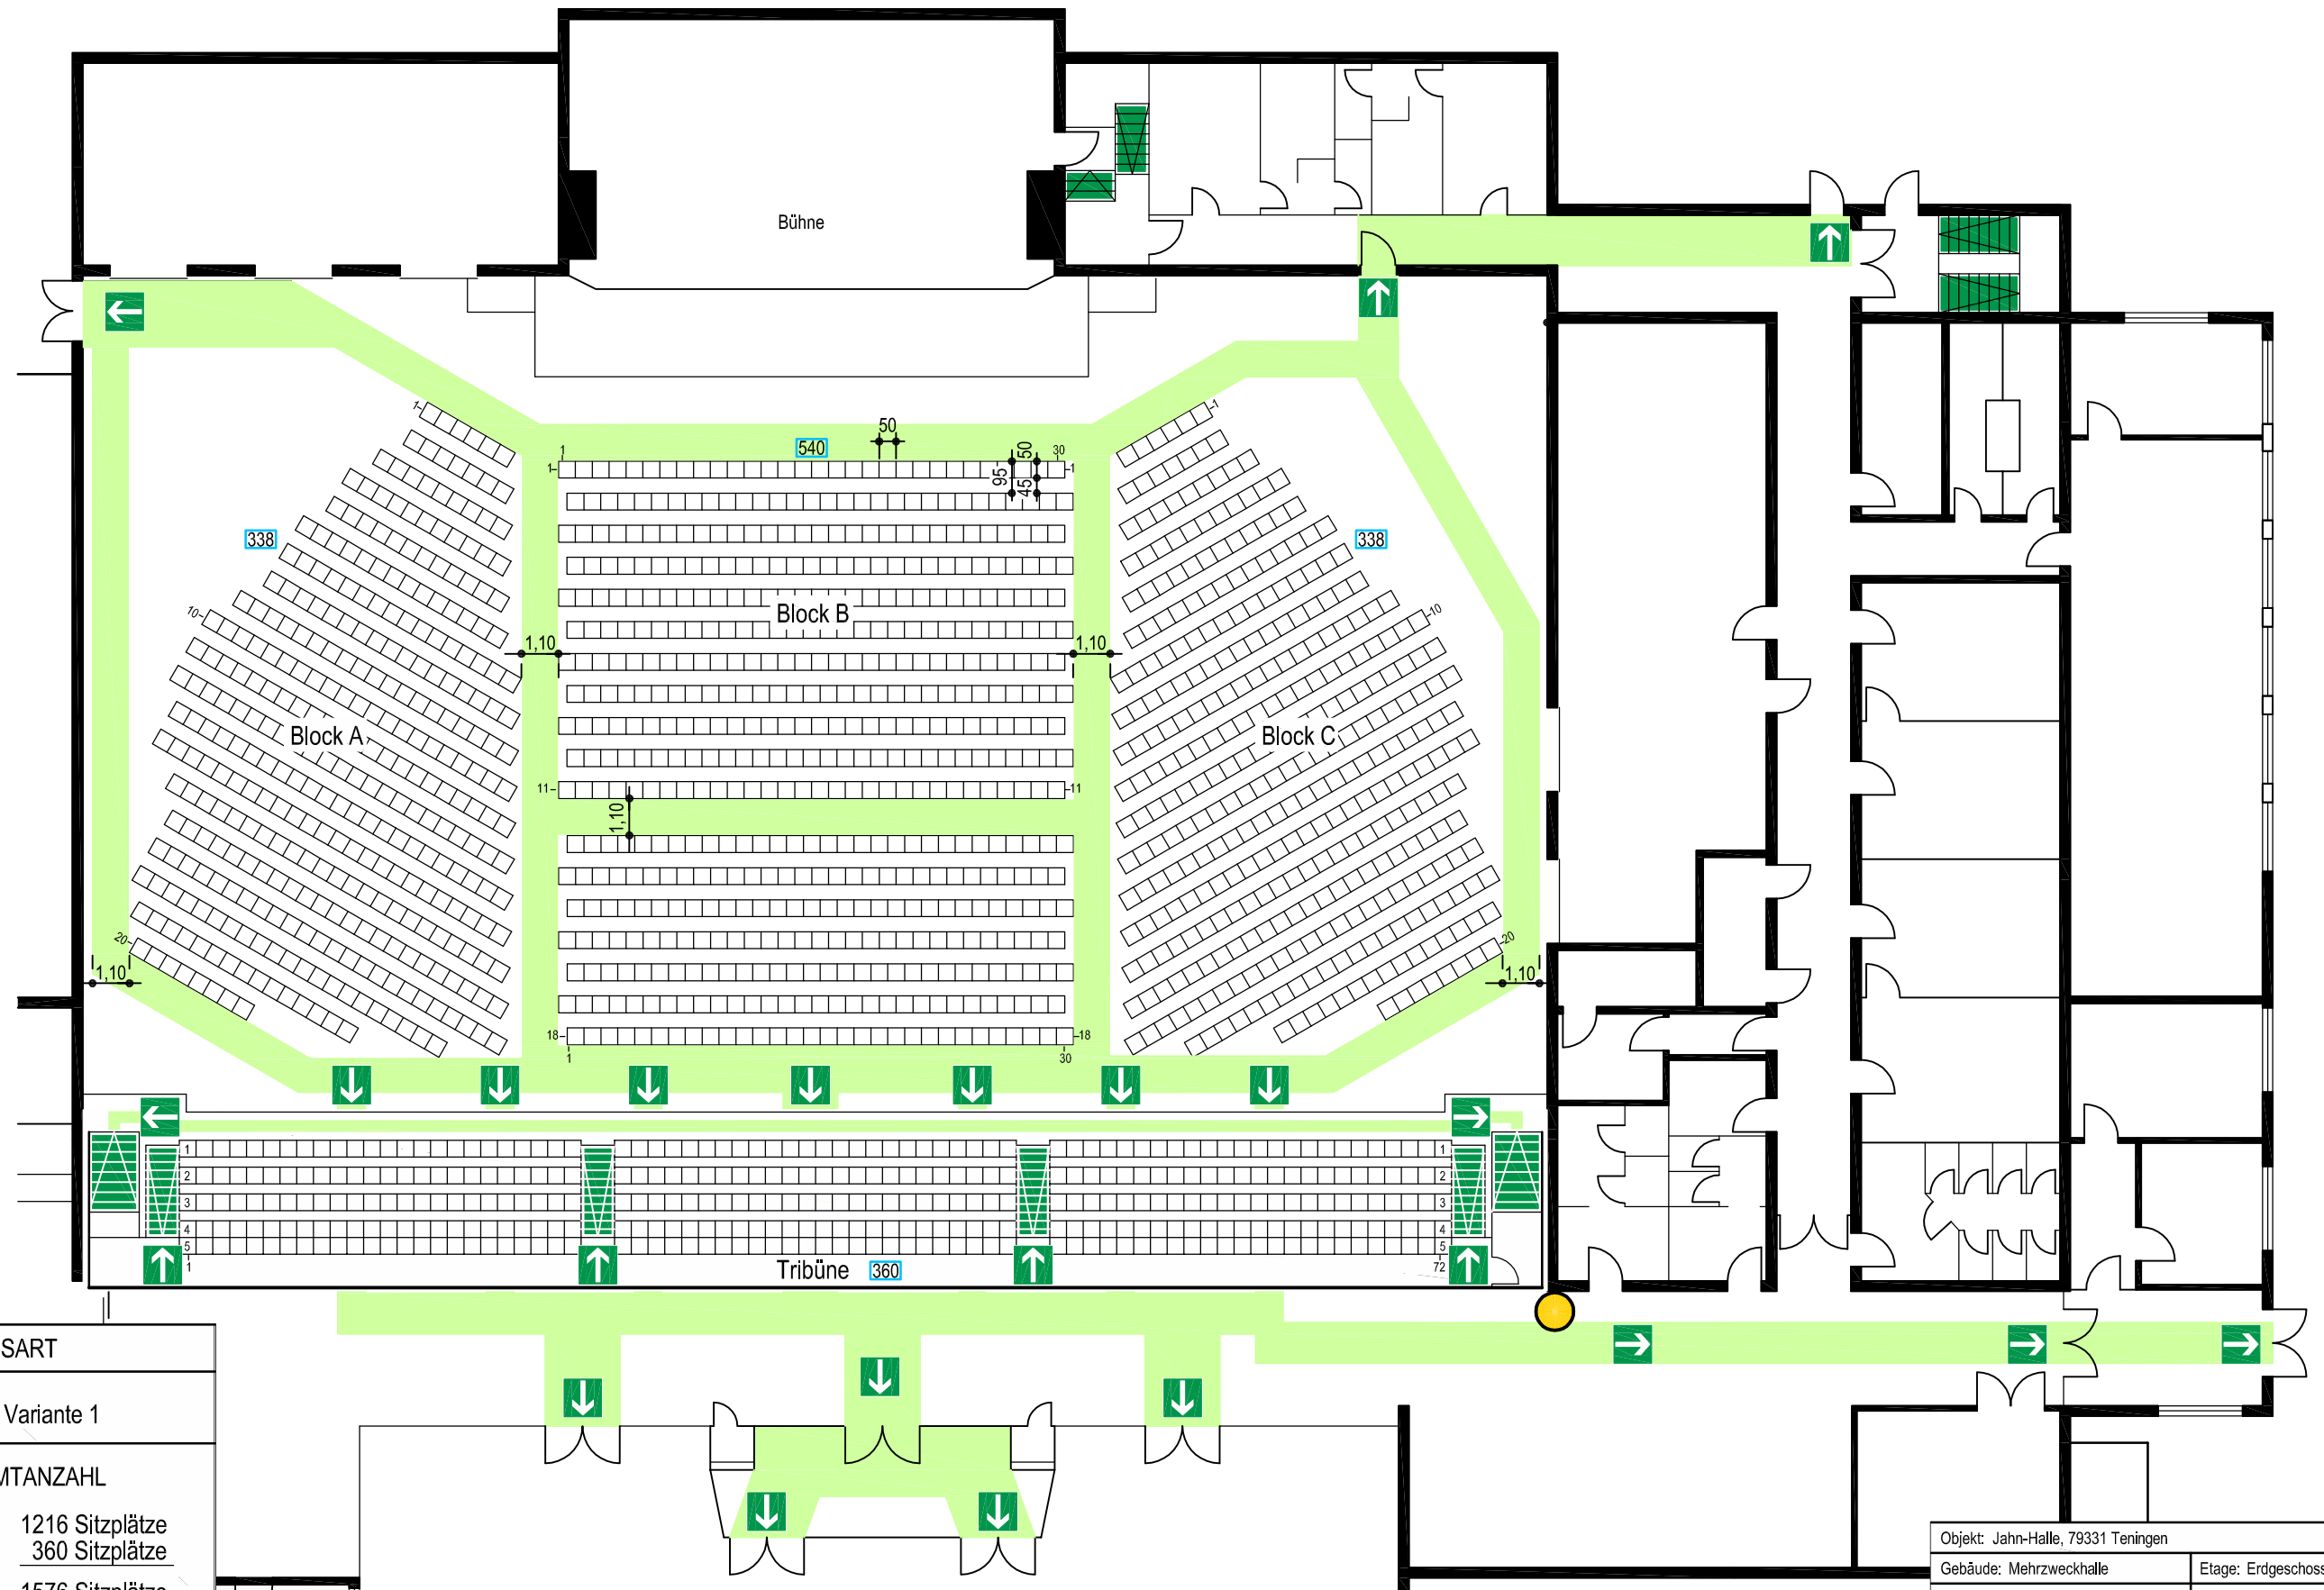

BESTUHLUNGSART	
Reihenbestuhlung - Variante 1	
ZULÄSSIGE GESAMTANZAHL	
Halle :	1216 Sitzplätze
Tribüne :	360 Sitzplätze
Gesamt :	1576 Sitzplätze
	Richtungsangabe
	Rettungsweg
	Standort

 min. 1% der Besucherplätze

Objekt: Jahn-Halle, 79331 Teningen	
Gebäude: Mehrzweckhalle	Etage: Erdgeschoss
Stand: Dezember 2003	Plan-Nr.: 21-03-Jahn-EG-BfB
Planersteller: <b>BfB-Ringwald</b> Büro für Brandschutzplanung	<ul style="list-style-type: none"> <li>• Siedlerstraße 48</li> <li>• 71126 Gäufelden</li> <li>• Telefon (0 70 32) 9 13 65-0</li> <li>• Fürstbischof-Galura-Straße 10</li> <li>• 79336 Herbolzheim</li> <li>• Telefon (0 76 43) 9 31 21-0</li> </ul>
<a href="http://www.bfb-ringwald.de">www.bfb-ringwald.de</a>	