


# Bestuhlungs- und Rettungswegeplan

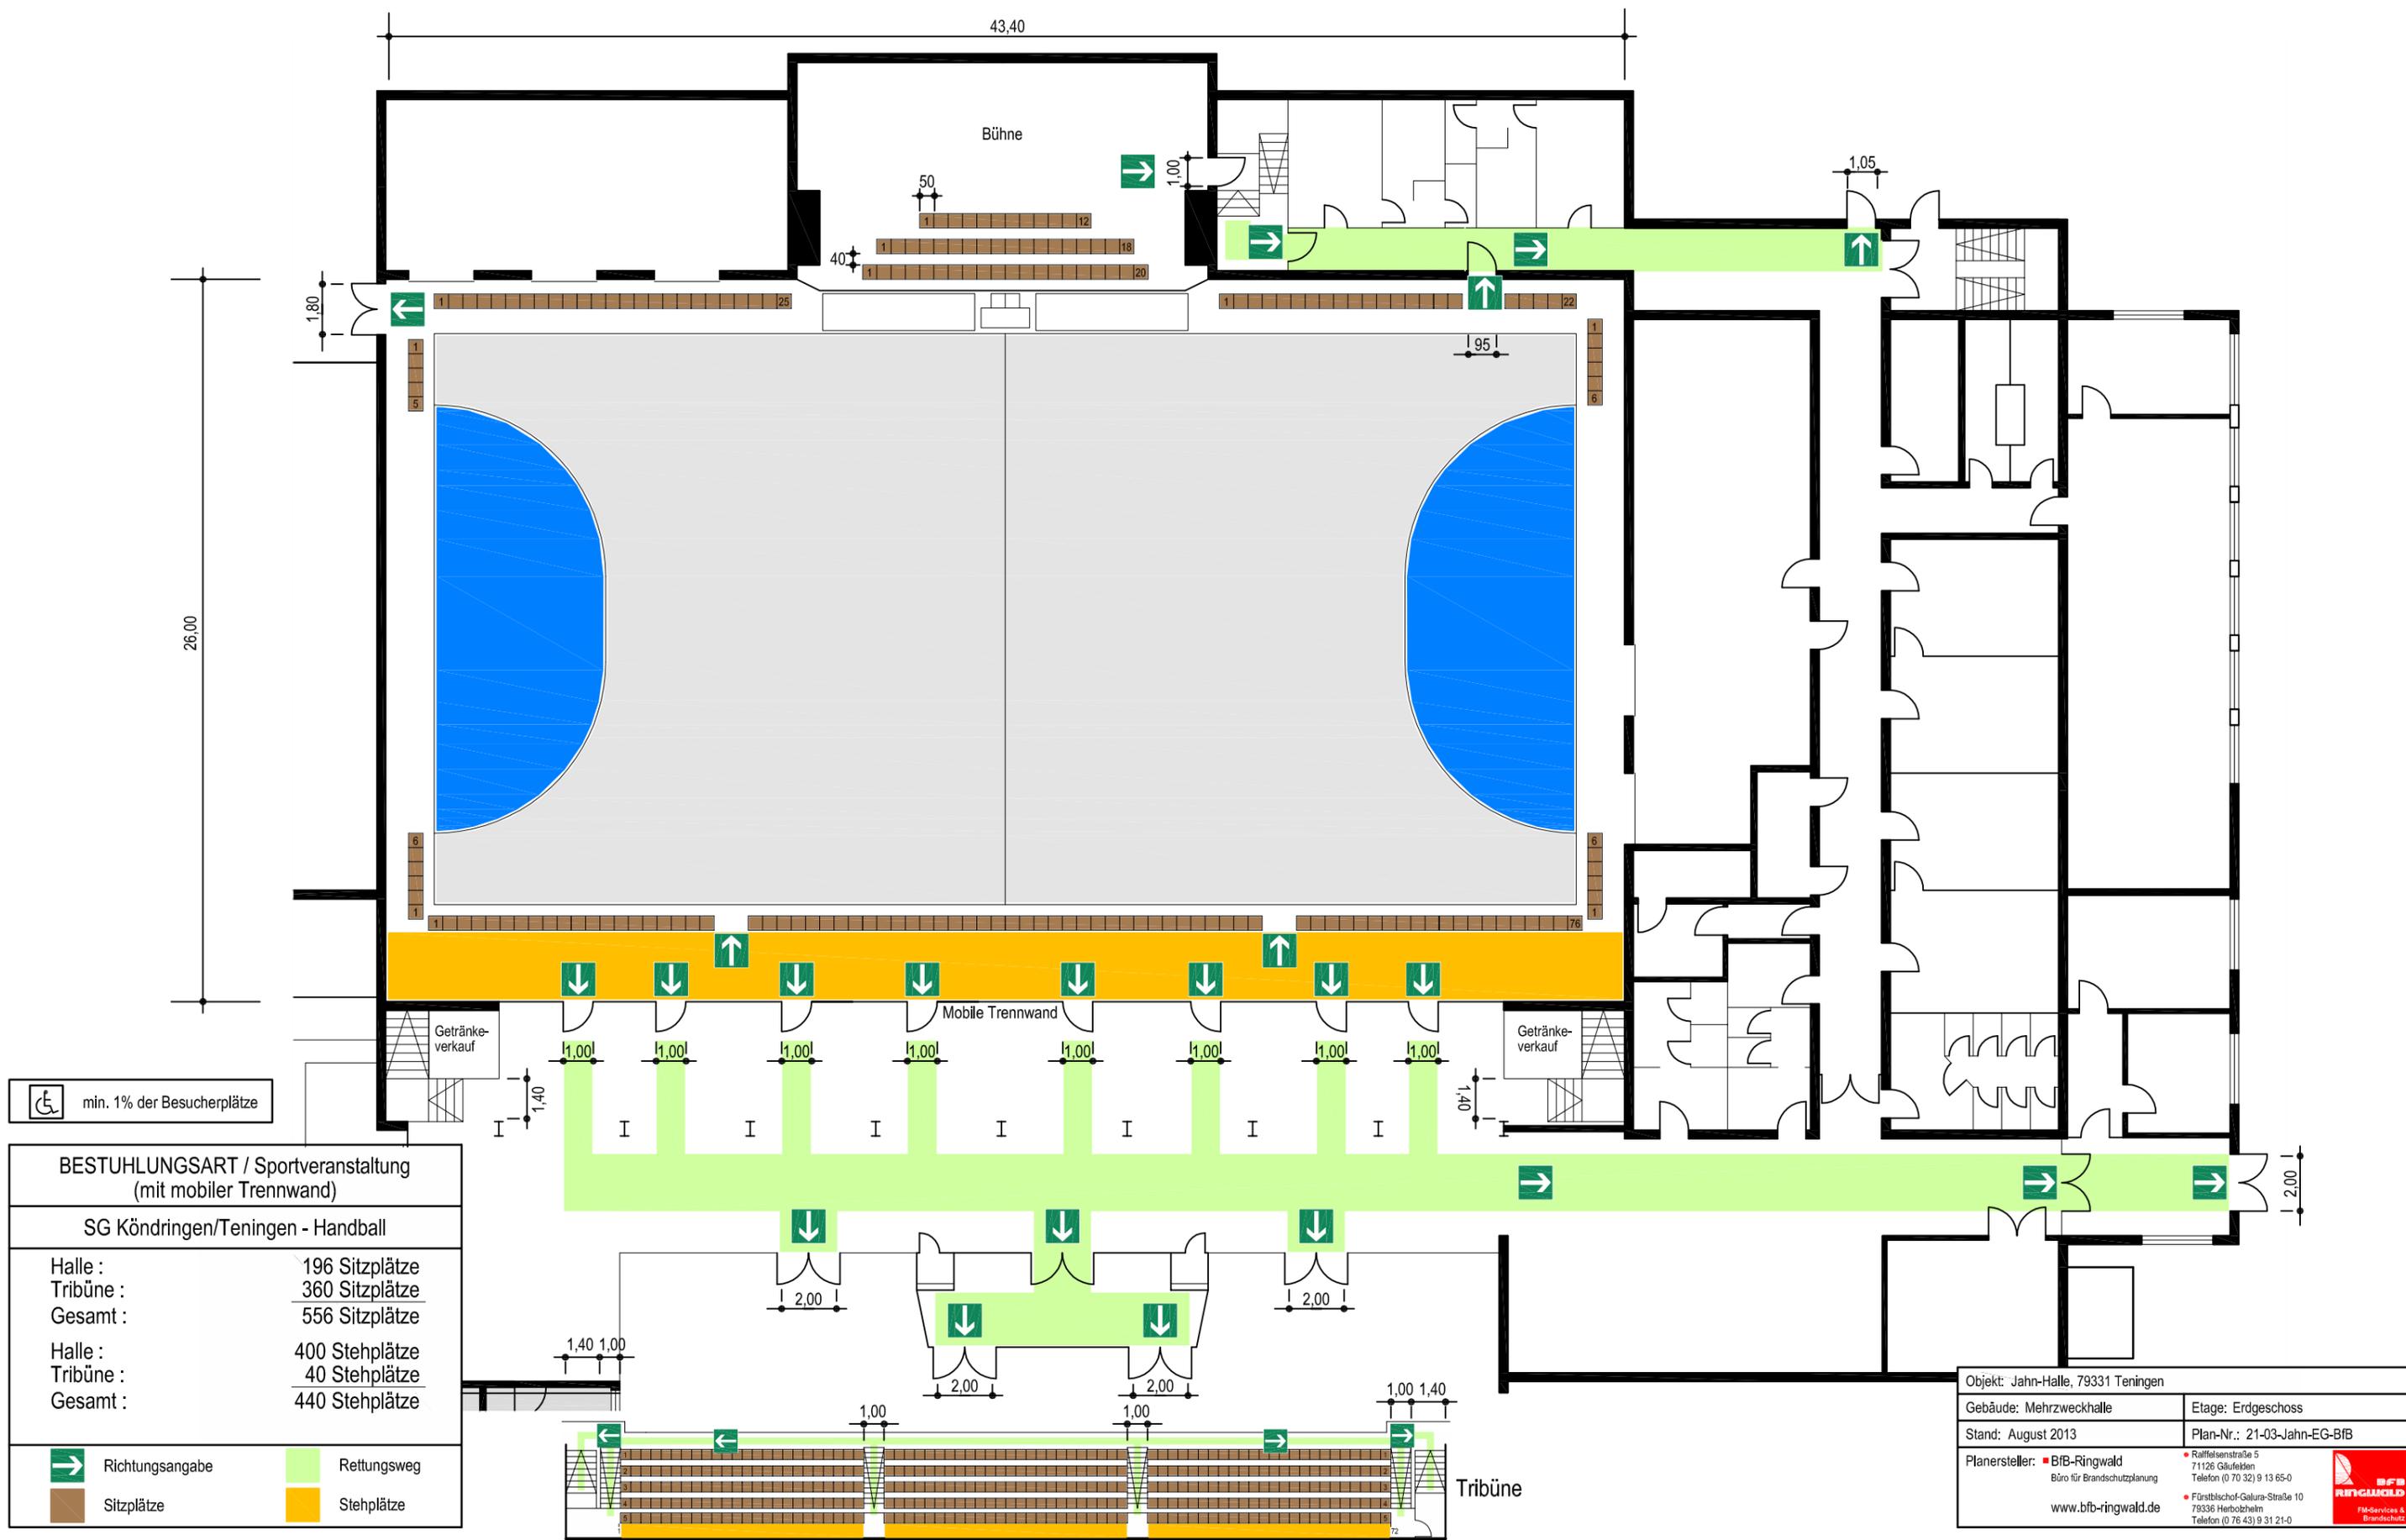

min. 1% der Besucherplätze

BESTUHLUNGSART / Sportveranstaltung (mit mobiler Trennwand)	
SG Köndringen/Teningen - Handball	
Halle :	196 Sitzplätze
Tribüne :	360 Sitzplätze
Gesamt :	556 Sitzplätze
Halle :	400 Stehplätze
Tribüne :	40 Stehplätze
Gesamt :	440 Stehplätze

	Richtungsangabe		Rettungsweg
	Sitzplätze		Stehplätze

Objekt: Jahn-Halle, 79331 Teningen	
Gebäude: Mehrzweckhalle	Etage: Erdgeschoss
Stand: August 2013	Plan-Nr.: 21-03-Jahn-EG-BfB
Planersteller:  BfB-Ringwald Büro für Brandschutzplanung www.bfb-ringwald.de	RINGWALD 71126 Gäufelden Telefon (0 70 32) 9 13 65-0 Fürstbischof-Galura-Straße 10 79336 Herbolzheim Telefon (0 76 43) 9 31 21-0