


Bestuhlungs- und Rettungswegeplan

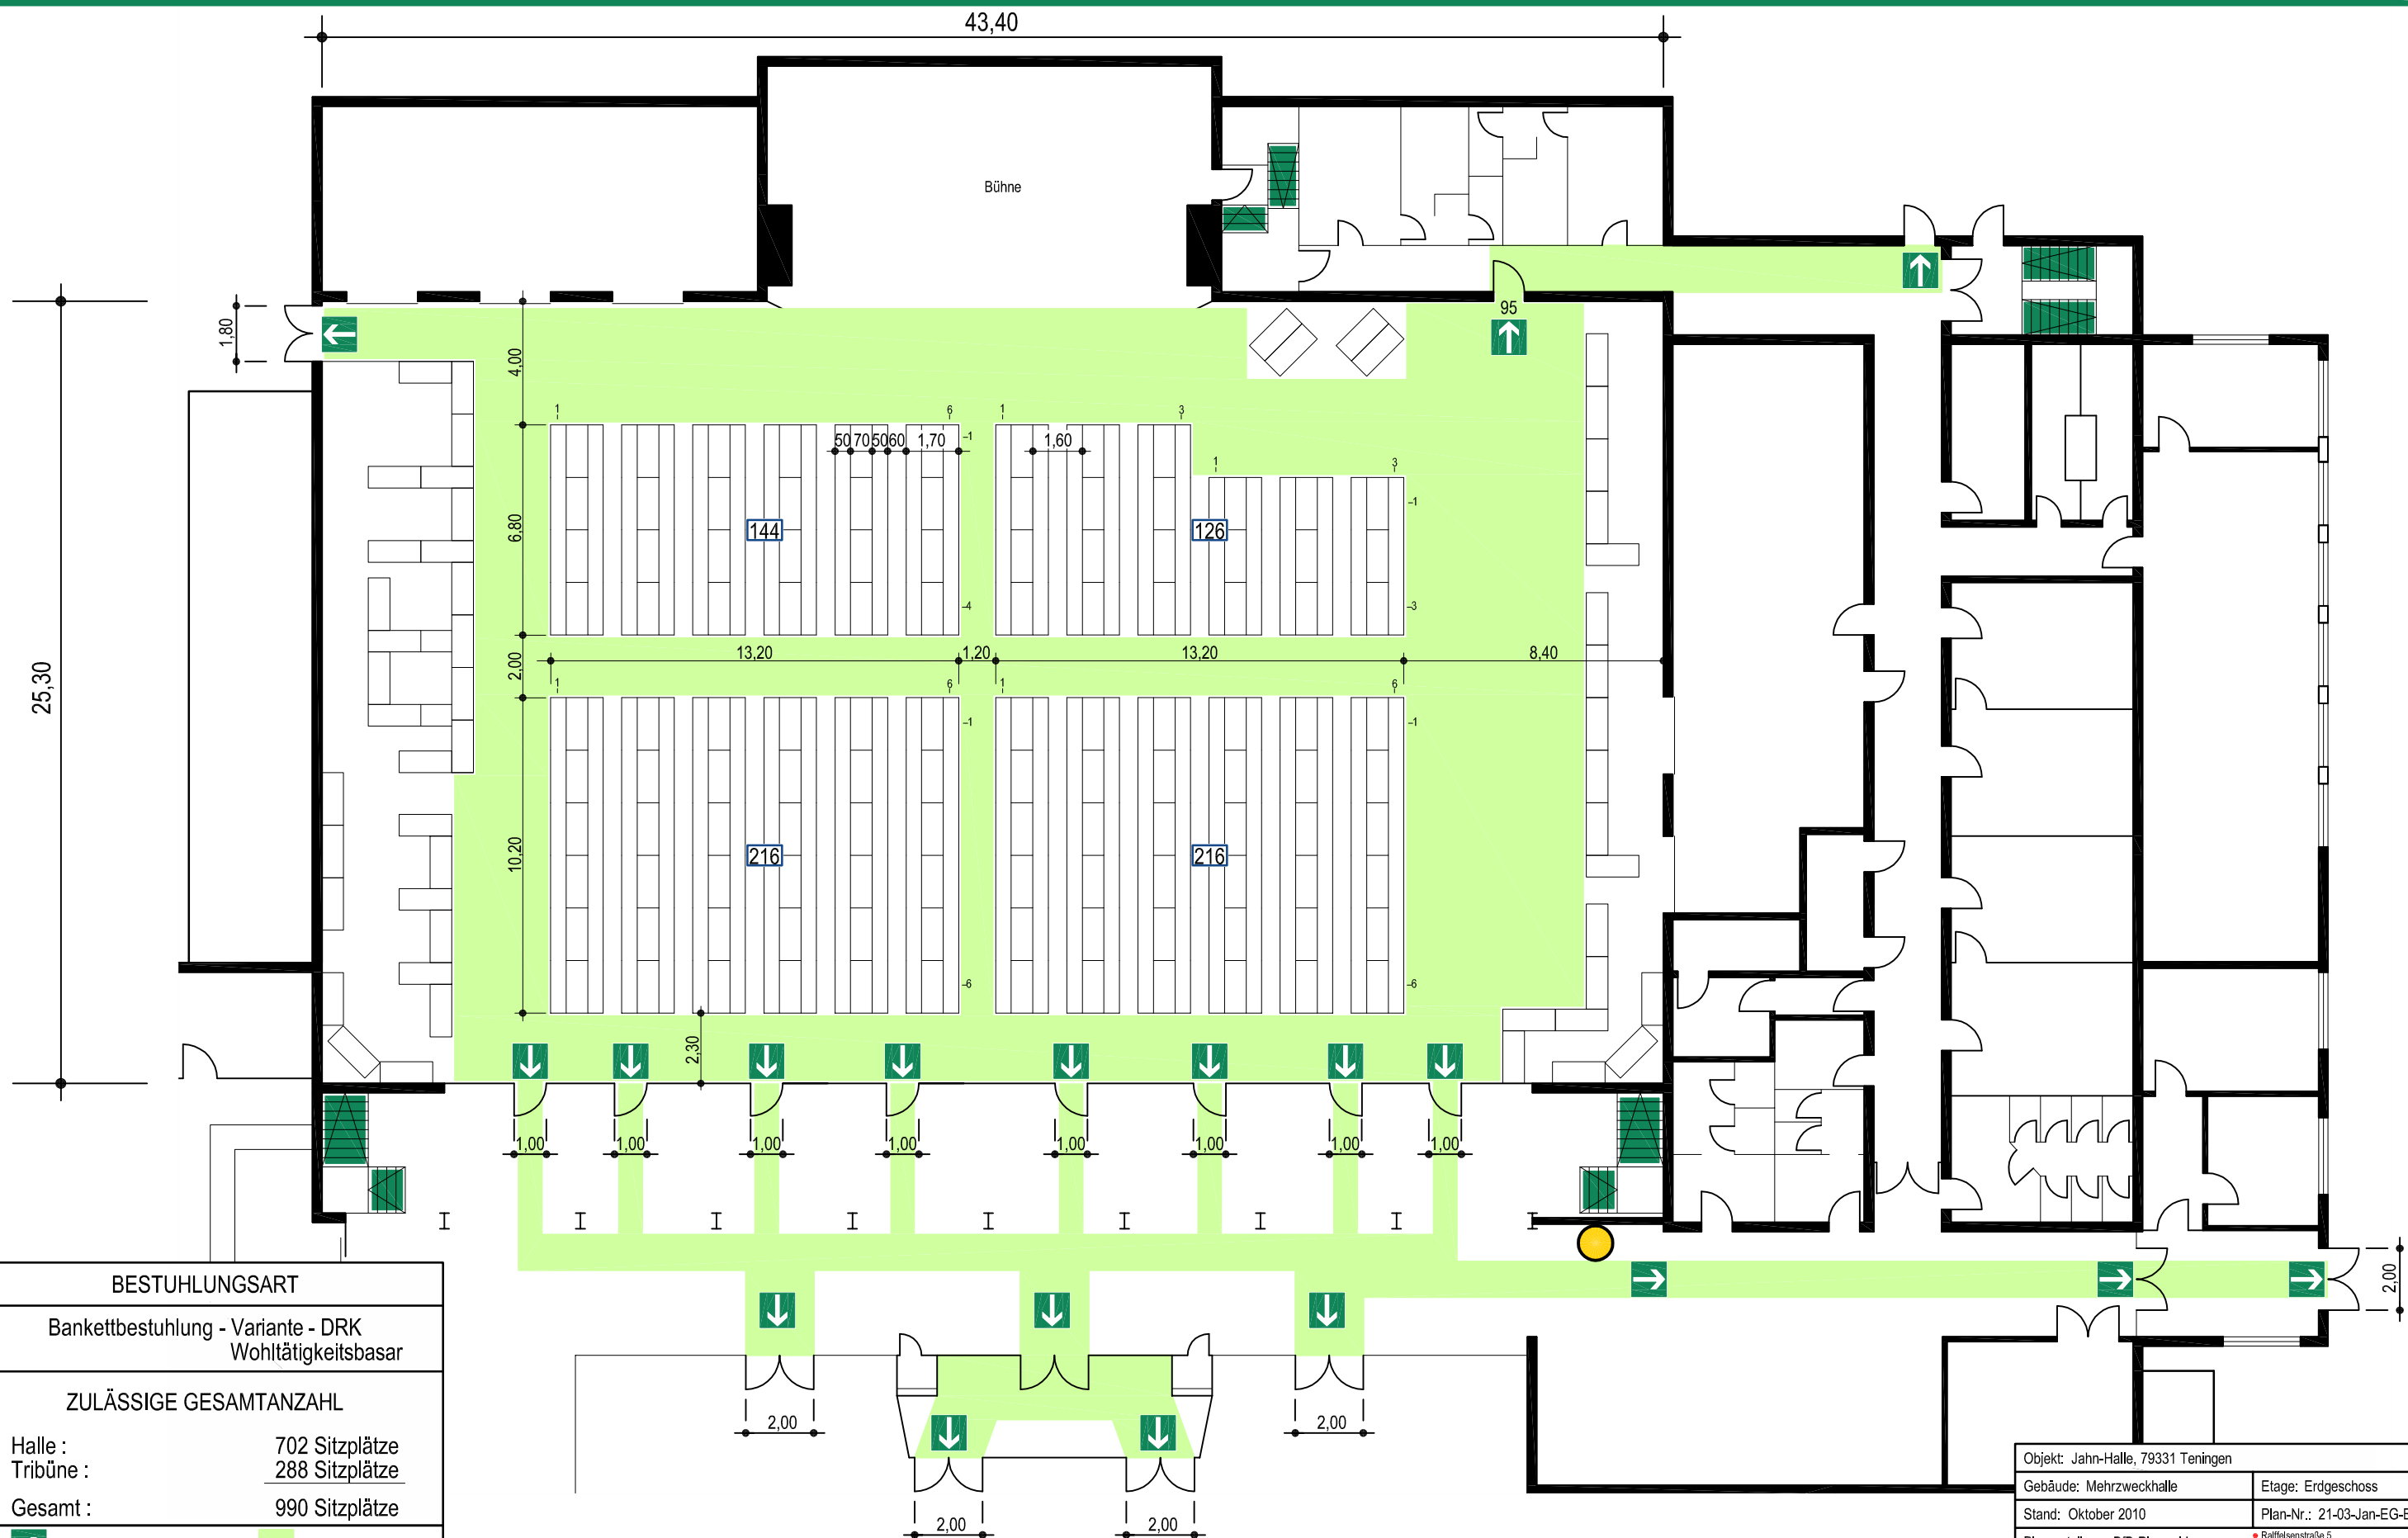

| BESTUHLUNGSART | |
|-----------------------------------------------------------|-----------------|
| Bankettbestuhlung - Variante - DRK Wohltätigkeitsbasar | |
| ZULÄSSIGE GESAMTANZAHL | |
| Halle : | 702 Sitzplätze |
| Tribüne : | 288 Sitzplätze |
| Gesamt : | 990 Sitzplätze |
| | Richtungsangabe |
| | Rettungsweg |
| | Standort |

min. 1% der Besucherplätze

| | |
|-------------------------------------------------------------|---|
| Objekt: Jahn-Halle, 79331 Teningen | |
| Gebäude: Mehrzweckhalle | Etage: Erdgeschoss |
| Stand: Oktober 2010 | Plan-Nr.: 21-03-Jan-EG-BfB |
| Planersteller: BfB-Ringwald Büro für Brandschutzplanung | RINGWALD 71126 Gäufelden Telefon (0 70 32) 9 13 65-0 Fürstbischof-Galura-Straße 10 79336 Herbolzheim Telefon (0 76 43) 9 31 21-0 |
| www.bfb-ringwald.de | |