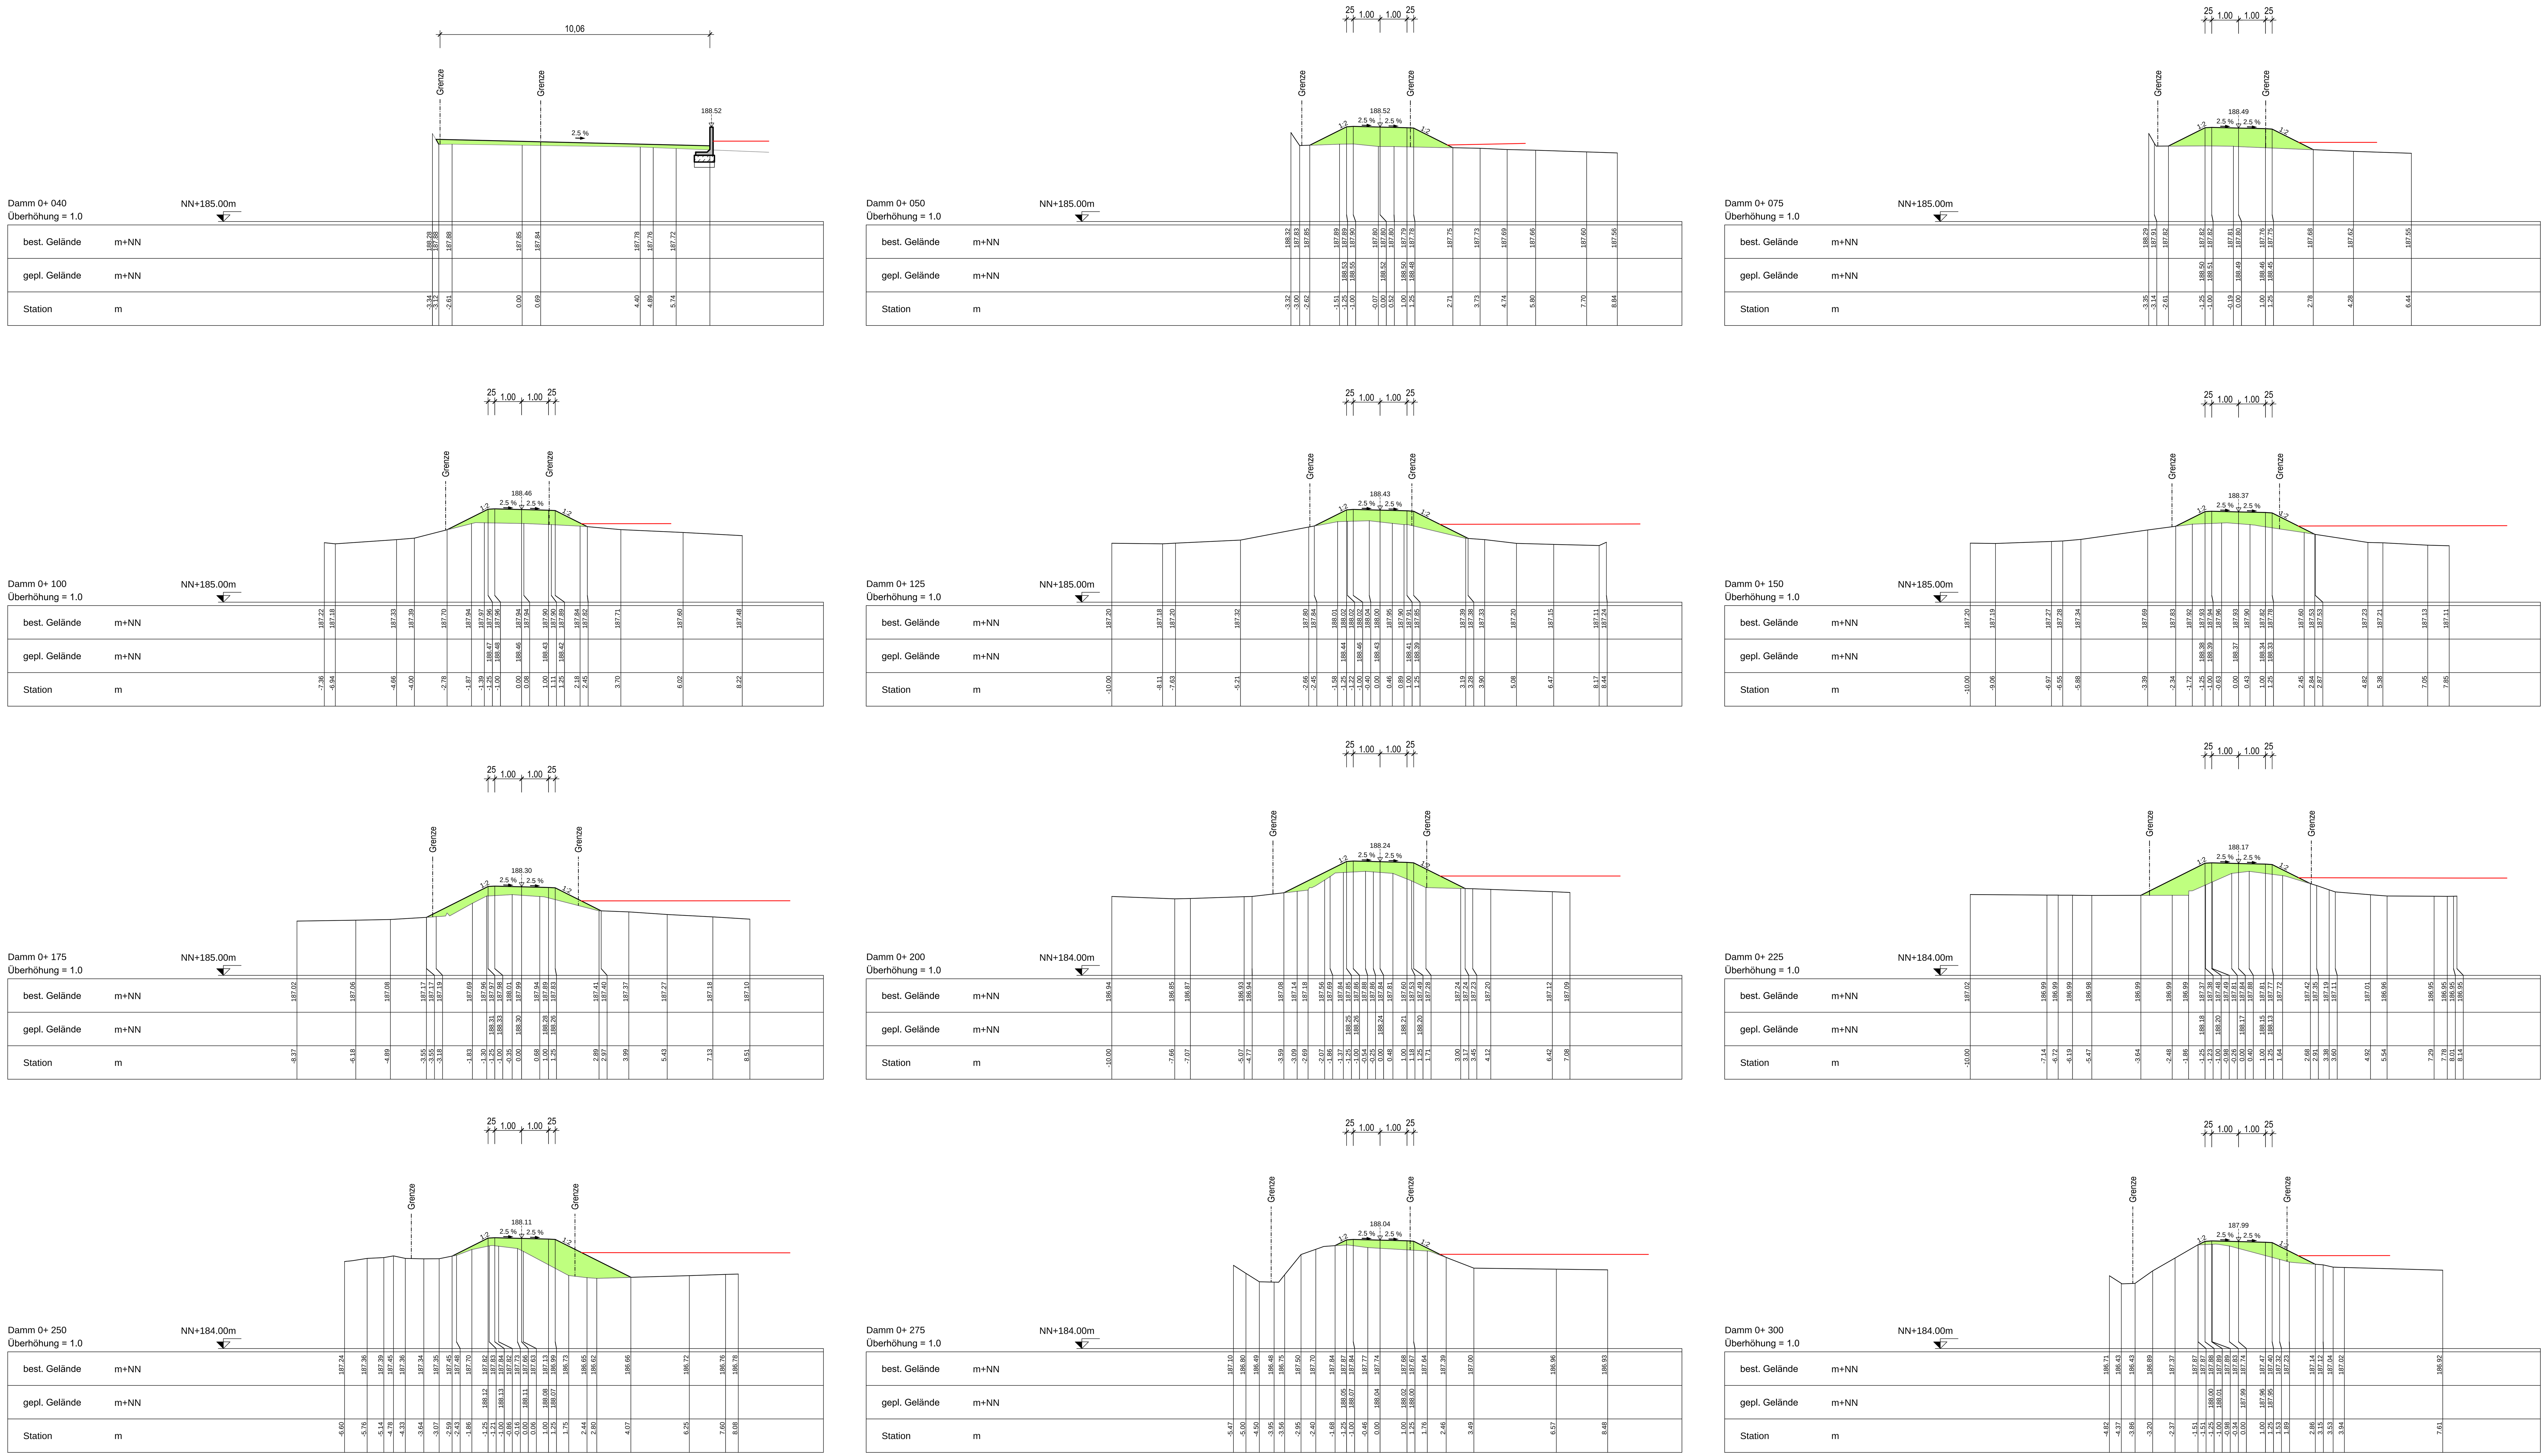

Anlage 7.1

Index	Name	Datum	Änderung
f			
e			
d			
c			
b			
a			

UNGER ingenieure
Ing_agement seit 1948
Darmstadt ■ Freiburg ■ Homberg (Efze)
Koblenz ■ Mainz ■ Offenburg

UNGER ingenieure
Ingenieurgesellschaft mbH
Colombistraße 17
79098 Freiburg
fr@unger-ingenieure.de
www.unger-ingenieure.de
Telefon 0761 68009-0

Auftraggeber:

Gemeinde Teningen

Projekt:

Sanierung Hochwasserdamm
entlang Glotter in Nimburg

Planbezeichnung:

QP 0+ 040 bis 0+ 300

	Name:	Datum:	Projekt Nr.:	Planstatus:
Bearbeitet:	RL	09.09.2014	2-050	Genehmigung
Gezeichnet:	FM/SM	12.11.2014	Maßstab:	Zeichnungs Nr.:
Geprüft:			1 : 100	2050_gn_06_01
Stand:	RL	09.12.2015		

Auftraggeber:

Planverfasser:

UNGER ingenieure
Ingenieurgesellschaft mbH
Colombistraße 17 • 79098 Freiburg
Tel.: 0761/68009-0 • Fax -30

.Teningen, den ....

Freiburg, den 09.12.2015

V:\PROJEKTE\2050 Teningen - Sanierung HWD Glotter\6-CAD\6-Genehmigung\2050_gn_06_01-02_QP.dwg