


Längsschnitt Damm

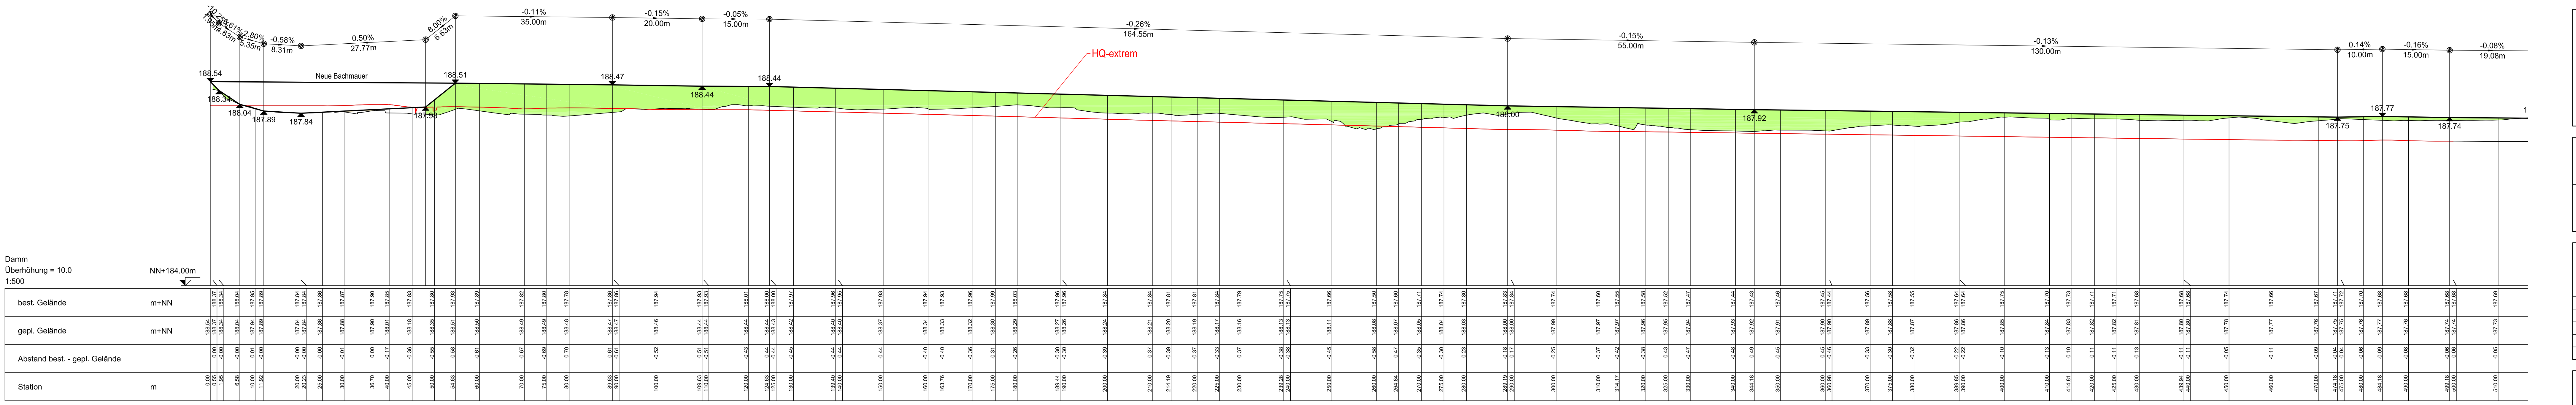

f			
e			
d			
c			
b			
a			
Index	Name	Datum	Änderung

UNGER
ingenieure
ing_agement seit 1948

Darmstadt · Freiburg · Homburg (Efze)
Koblenz · Mainz · Offenburg

UNGER
Ingenieurgesellschaft mbH

Colombistraße 17
79098 Freiburg
fr@unger-ingenieure.de
www.unger-ingenieure.de
Telefon 0761 68009-0

Auftraggeber: **Gemeinde Teningen**

Projekt: **Sanierung Hochwasserdamm entlang Glotter in Nimburg**

Planbezeichnung: **Längsschnitt**

Name:	Datum:	Projekt Nr.:	Planstatus:
Bearbeitet: RL	09.09.2014	2-050	Genehmigung
Gezeichnet: FM/SM	12.11.2014	Maßstab:	Zeichnungs Nr.:
Geprüft:		1 : 500 / 50	2050_gn_05_01
Stand: RL	09.12.2015		

Auftraggeber: Teningen, den

Planverfasser: **UNGER ingenieure**
Ingenieurgesellschaft mbH
Colombistraße 17 · 79098 Freiburg
Tel.: 0761/6 8009-0 · Fax -30

Freiburg, den 09.12.2015